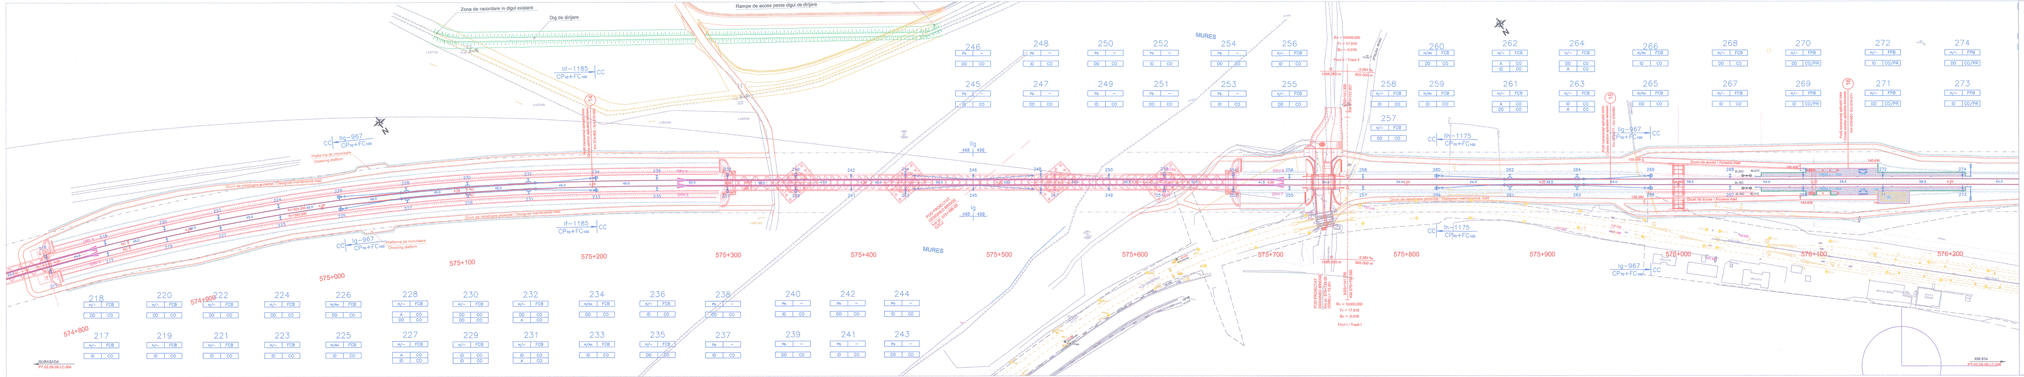
Zona de racordare în digul existent
Dig de dirijare
Rampe de access peste digul de dirijare
MUREȘ
575+000
575+100
575+200
575+300
575+400
575+500
575+600
575+700
575+800
575+900
576+000
576+100
576+200
574+800
574+900
Platforma de ocrotire
Crossing platform
Zona de ocrotire a pietonilor / Pedestrian Crossing Area
Zona de ocrotire a pietonilor / Pedestrian Crossing Area
Zona de ocrotire a pietonilor / Pedestrian Crossing Area