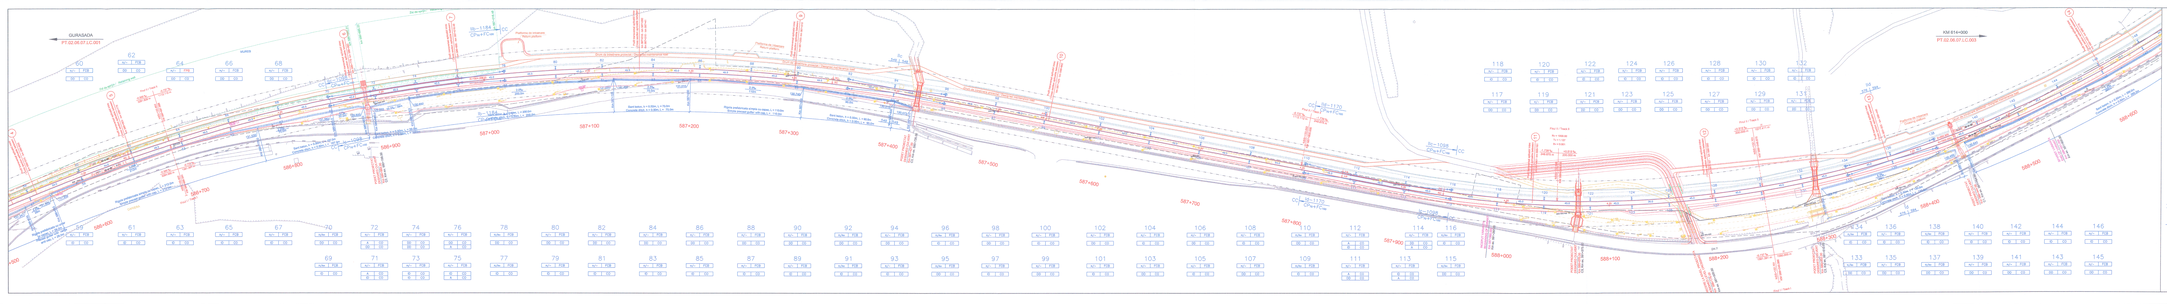
GURASADA
PT.02.00.01.LC.001
KM 614+000
PT.02.00.01.LC.003
Plan de situatie / Situation plan
Plan de situatie / Situation plan
Plan de situatie / Situation plan