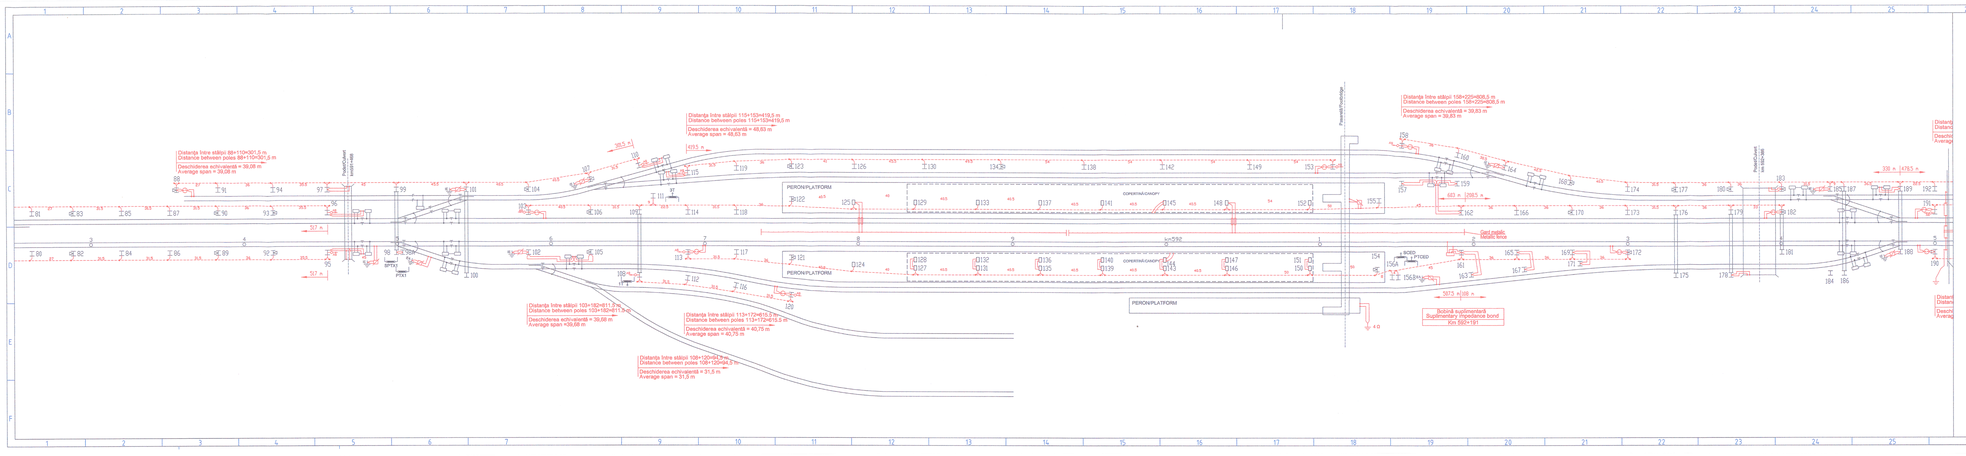
Distanța între stâlpii 88+110=301,5 m
Distance between poles 88+110=301,5 m
Deschiderea echivalentă = 39,08 m
Average span = 39,08 m
Distanța între stâlpii 110+103=419,5 m
Distance between poles 110+103=419,5 m
Deschiderea echivalentă = 48,63 m
Average span = 48,63 m
Distanța între stâlpii 109+225=808,5 m
Distance between poles 109+225=808,5 m
Deschiderea echivalentă = 39,83 m
Average span = 39,83 m
Distanța între stâlpii 103+182=811,5 m
Distance between poles 103+182=811,5 m
Deschiderea echivalentă = 39,58 m
Average span =39,58 m
Distanța între stâlpii 113+129=816,5 m
Distance between poles 113+129=816,5 m
Deschiderea echivalentă = 40,75 m
Average span = 40,75 m
Distanța între stâlpii 108+120=428,5 m
Distance between poles 108+120=428,5 m
Deschiderea echivalentă = 31,5 m
Average span = 31,5 m
PERON/PLATFORM
COPERTINA/CANOPY
Perete/Partition
Perete/Partition
Perete/Partition