



LEGENDA / LEGEND

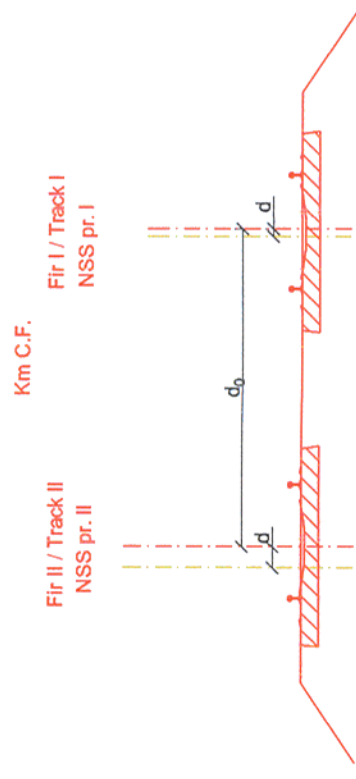

- Km c.f. NSSpr I**
- kilometraj c.f. / railway kilometer
 - nivel superior și/să fir I proiectat / top of the rail of the designed track I
- NSSpr II**
- nivel superior și/să fir II proiectat / top of the rail of the designed track II
 - distanța între axele proiectate / distance between the designed tracks axes
 - distanța între firul proiectat și firul existent / distance between the designed track and the existing track
 - diametru nominal tub de dren / nominal diameter of collecting pipeline
 - cotă fund tub dren / pipe bottom of collecting pipeline
 - geogridă / geogrid
 - geotextil / geotextile
 - geodren / geodrain
 - georetea / geo-nets
 - protecție taluz cu anrocamente / riprap slope protection
- ax existent / ax proiectat**
- ax c.f. existent, demontat / dismounted existing railway axis.
 - cabluri semnalizare și telecomunicații / signalling and telecommunications cables

12 Profil transversal aplicabil între / Cross section applicable between km 558+250 - km 559+000

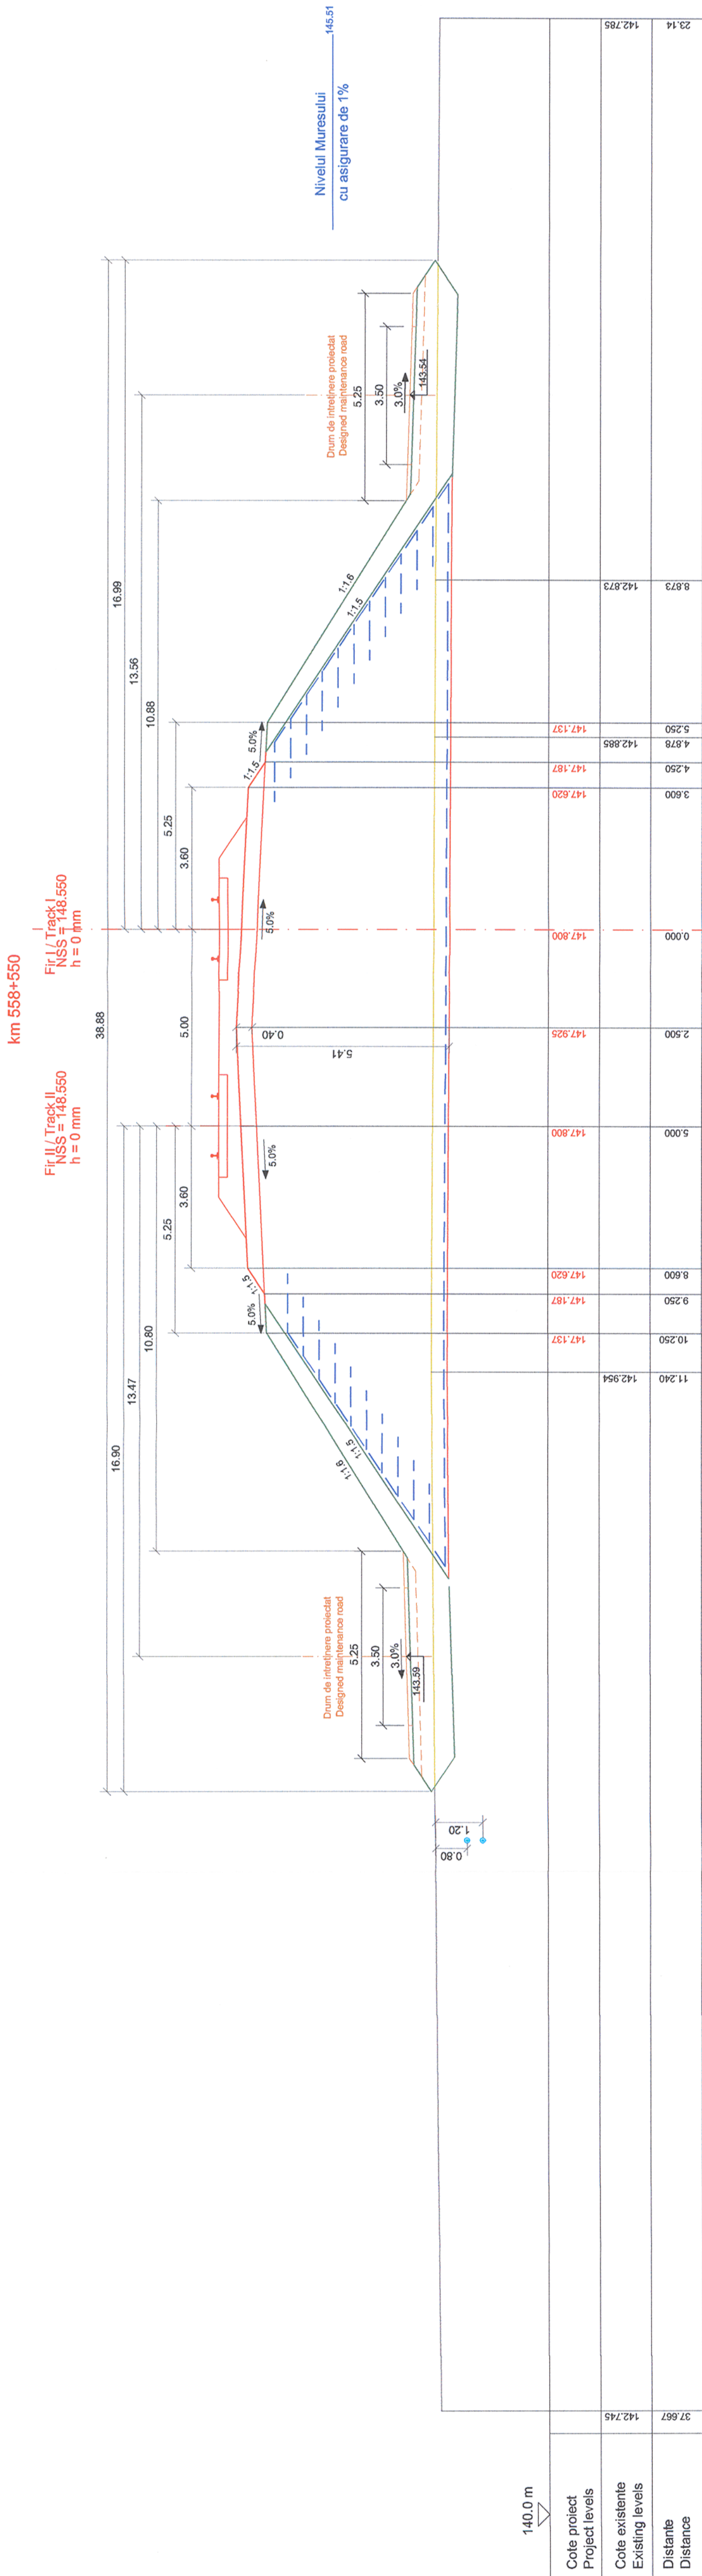

Verificator / Expert
Cerința / Requirement

Semnătura
Signature

Referat / Expertiza
Report / Expertise

Verificator / Expert
Cerința / Requirement

Semnătura
Signature

Referat / Expertiza
Report / Expertise

European Investment Bank

COMPANIA NAȚIONALĂ DE CĂI FERATE "CFR" SA

PÖYRY

PROIECTANT / DESIGNER:

Aprobat / Approved	Șef de echipă / Team leader	C. Teodorescu
Verificat / Checked	Expert Cheie / Key Expert	L. Mărculescu
Subcontractant / Subcontractor		
Aprobat / Approved	Adjunct Șef de echipă / Deputy Team leader	A.M. Baicu
Proiectat / Designed	Inginer / Engineer	E. Gonea

Data / Date: 01.2013

Semnătura / Signature: [Signatures]

Subcontractant / Subcontractor: **VIOTOP**

Proiect 91
35311.1

Faza / Phase: PTH +CS / TD + TS

Denumire desen / Drawing name: Interval Varadia - Barzava / Varadia - Barzava Section

Profil transversal aplicabil între / Cross section applicable between: km 558+250 - km 559+000

Scara / Scale	Revizia / Revision	Cod desen / Drawing Code
1:100		PT.02.01.11.TS.312
		Nr / No
		01/01