



15  
Profil transversal aplicabil intre / Cross section applicable between  
km 559+340 - km 559+630

km 559+450

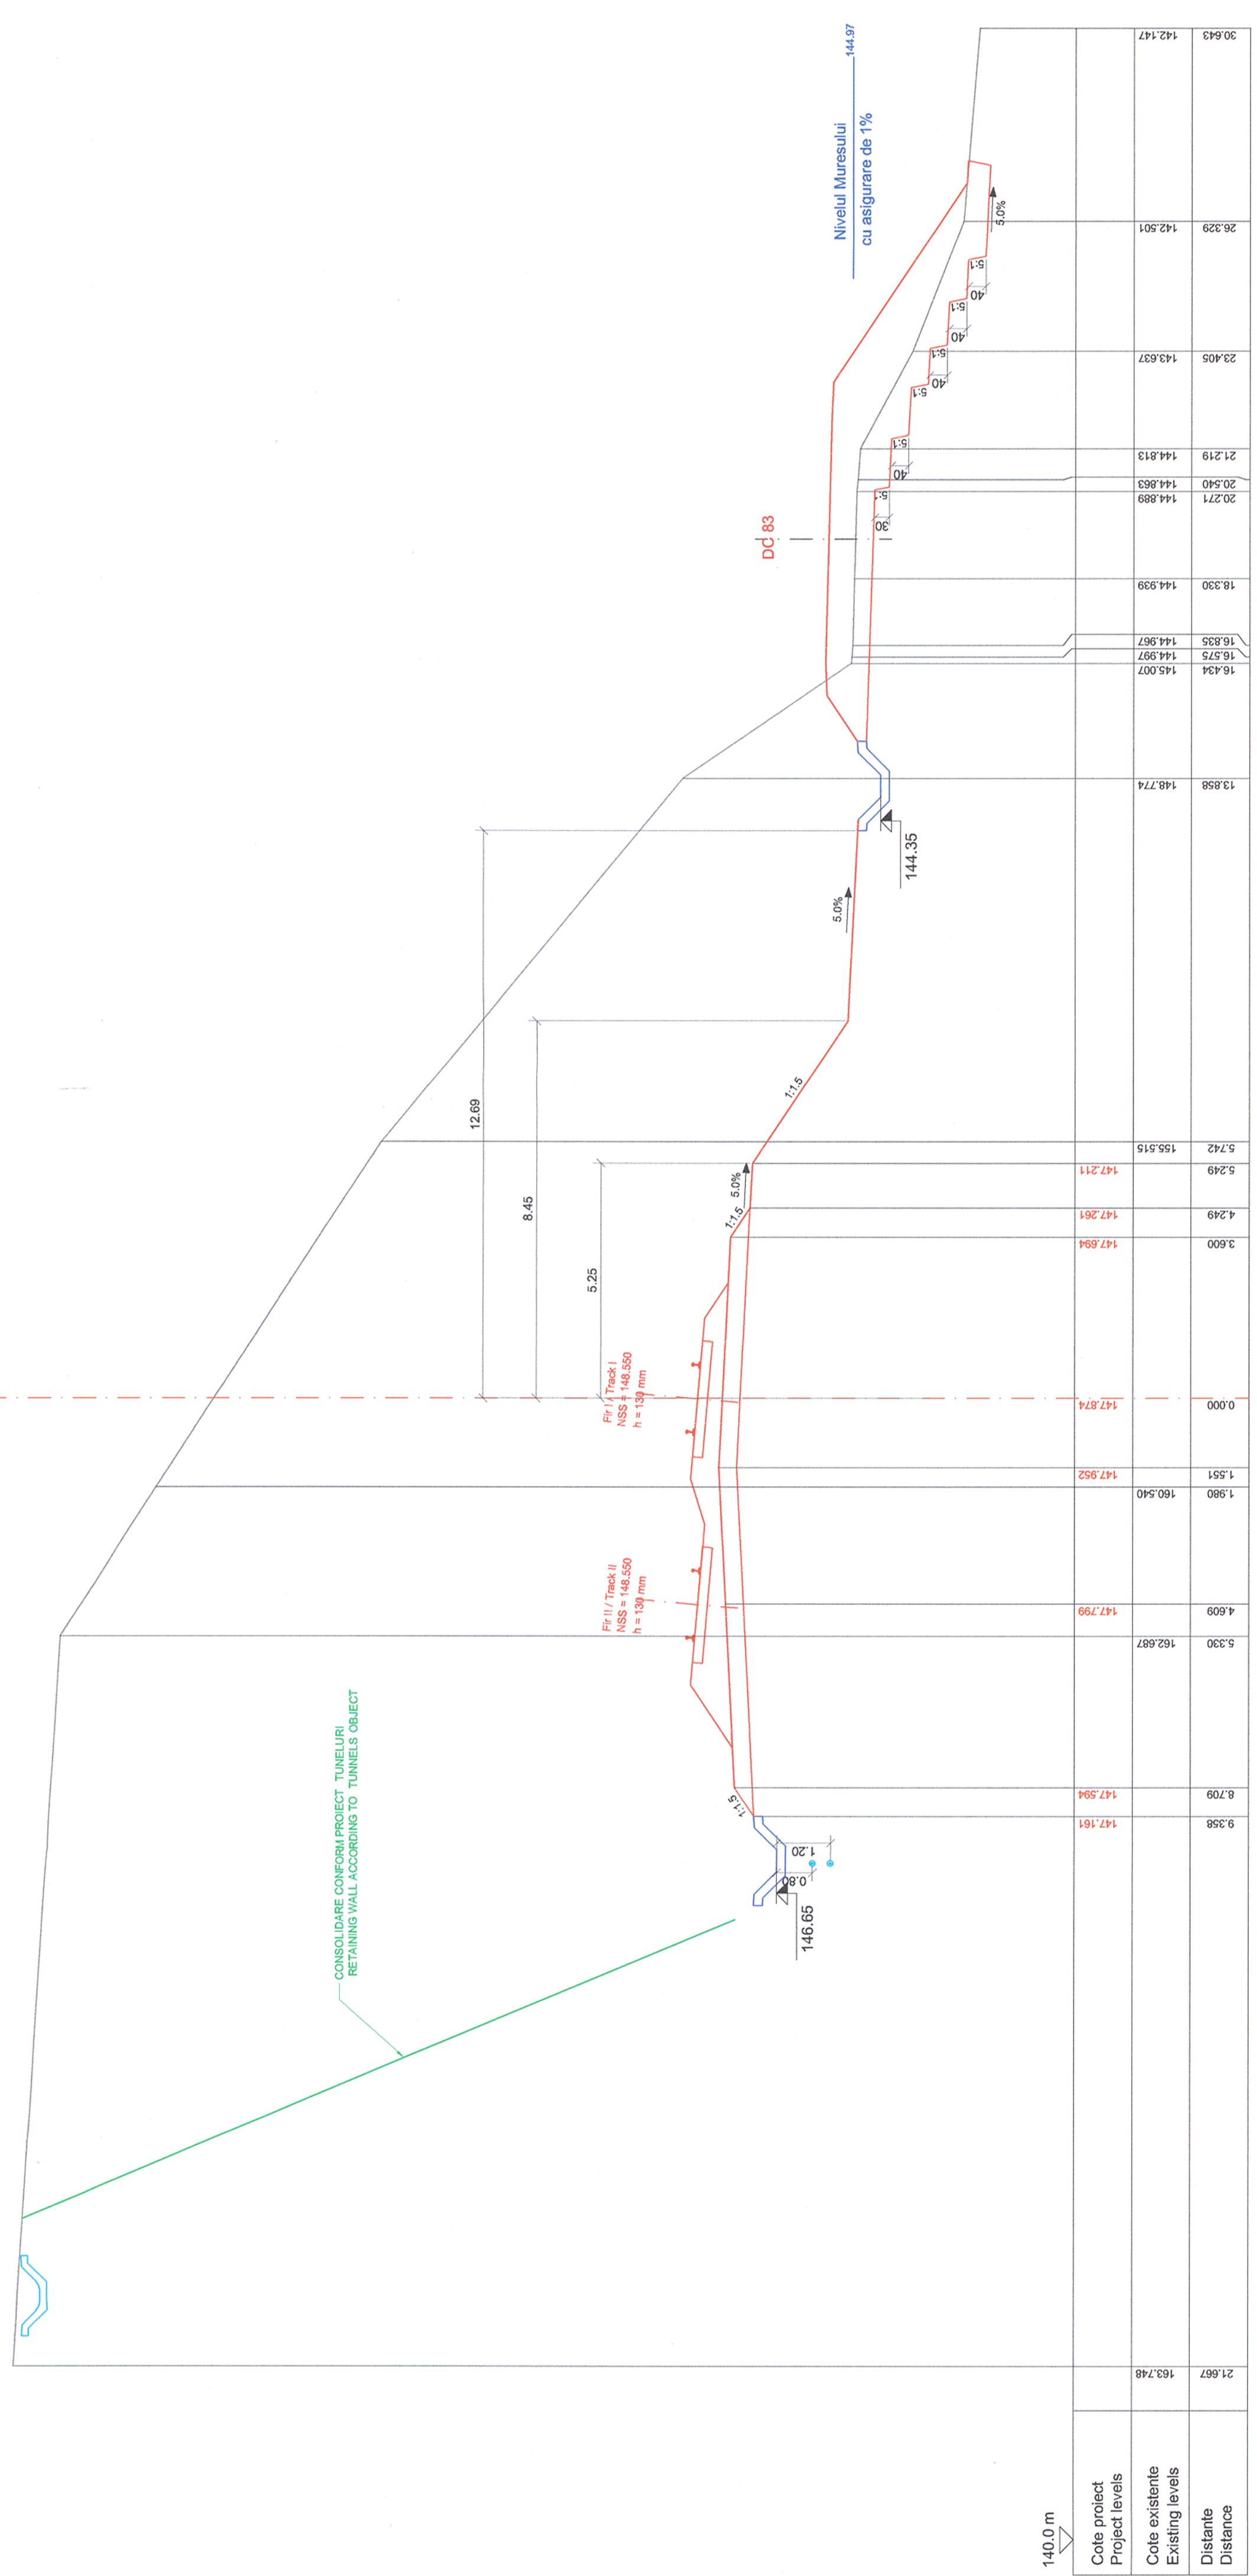

LEGENDA / LEGEND

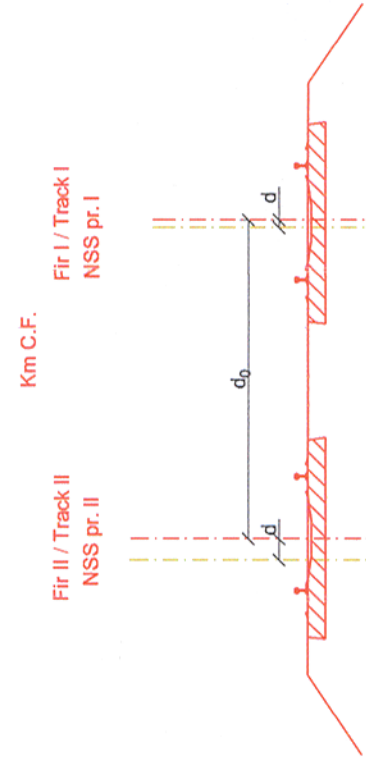

- km c.f. - kilometraj c.f. / railway kilometer
- NSSpr I - nivel superior șină fir I / protectat / top of the rail of the designed track I
- NSSpr II - nivel superior șină fir II / protectat / top of the rail of the designed track II
- d<sub>0</sub> - distanța între axele proiectate / distance between the designed tracks axes
- d - distanța între firul proiectat și firul existent / and the existing track / designed track
- DN - diametrul nominal al tubului de drenaj / nominal diameter of collecting pipeline
- CT - cotă fund tub drenaj / pipe bottom of collecting pipeline
- geogrid / geogrid
- geotextil / geotextile
- geotren / geotrain
- georetasă / geo-nets
- protecție saluz cu amocaments / / tirpas slope protection
- ax c.f. existent, p denat în circulație / existing railway axis, in use
- ax c.f. existent, defectat / deteriorat / deteriorated existing railway axis
- cabluți semnalizație și telecomunicații / signalling and telecommunications cables

<b>PROIECTANT / DESIGNER:</b> 		<b>BENEFICIAR / BENEFICIARY:</b> 	
Verificator / Expert / Checker / Expert Nr. 1107 	Cerința / Requirement Ștefan Ștefan 	Semnătura / Signature Ștefan Ștefan 	Raport / Expertiza / Report / Expertise Ștefan Ștefan 
Șef de echipă / Team leader C. Teodorescu		Data / Date 01.2013	
Expert Cheie / Key Expert L. Mărculescu		Semnătura / Signature 	
Subcontractant / Subcontractor 			
Adjunct Șef de echipă / Deputy Team leader A.M. Baicu		Data / Date 01.2013	
Inginer / Engineer E. Gonea		Semnătura / Signature 	
"Reabilitarea liniei c.f. Frontiera - Curtici - Simeria, parte componentă a coridoarelor IV Pan - European cu viteza maximă de 160 km/h" "Rehabilitation of the Railway Line Border - Curtici - Simeria, component Part of the IV Pan - European Corridor for the Trains Circulation with maximum speed of 160 km/h" Section 2-B : end Y Barzava - end Y Iltiu			
Denumire desen / Drawing name: Interval Varadia - Barzava / Varadia - Barzava Section Profil transversal aplicabil între / Cross section applicable between km 559+340 - km 559+630			
Scara / Scale 1:100	Revizita / Revision PT.02.01.11.TS.315	Cod desen / Drawing Code PT.02.01.11.TS.315	Nr / No 01/01