



LEGENDA / LEGEND

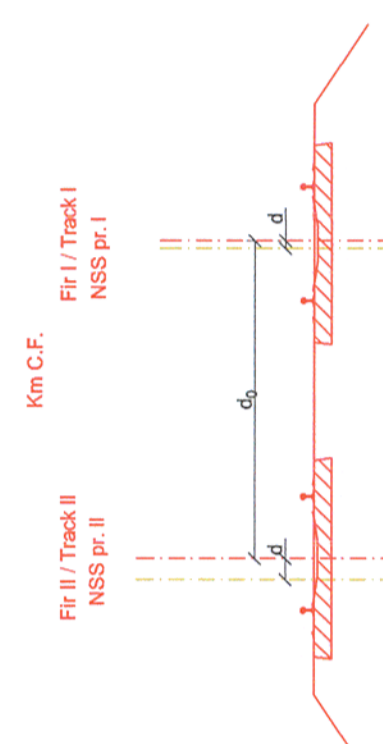

- Km c.f.** - kilometraj c.f. / railway kilometer
NSSpr I - nivel superior șină fir I proiectat / top of the rail of the designed track I
NSSpr II - nivel superior șină fir II proiectat / top of the rail of the designed track II
d₀ - distanța între axele proiectate / distance between the designed tracks axes
d - distanța între firul proiectat și firul existent / distance between the designed track and the existing track
DN - diametrul tubului de fier / nominal diameter of collecting pipeline
CT - cotă fund tub dren / pipe bottom of collecting pipeline
 - geogrită / geogrid
 - geotextil / geotextile
 - geodren / geodrain
 - georetea / geo-netts
 - protecție taluz cu armamente / tiprap slope protection
 - ax c.f. existent, p.ăstrat în circulație / existing railway axis, in use
 - ax c.f. existent, demontat / dismențat existing railway axis
 - cabluri semnalizare și telecomunicații / signalling and telecommunications cables

26 Profil transversal aplicabil între / Cross section applicable between km 565+300 - km 565+550

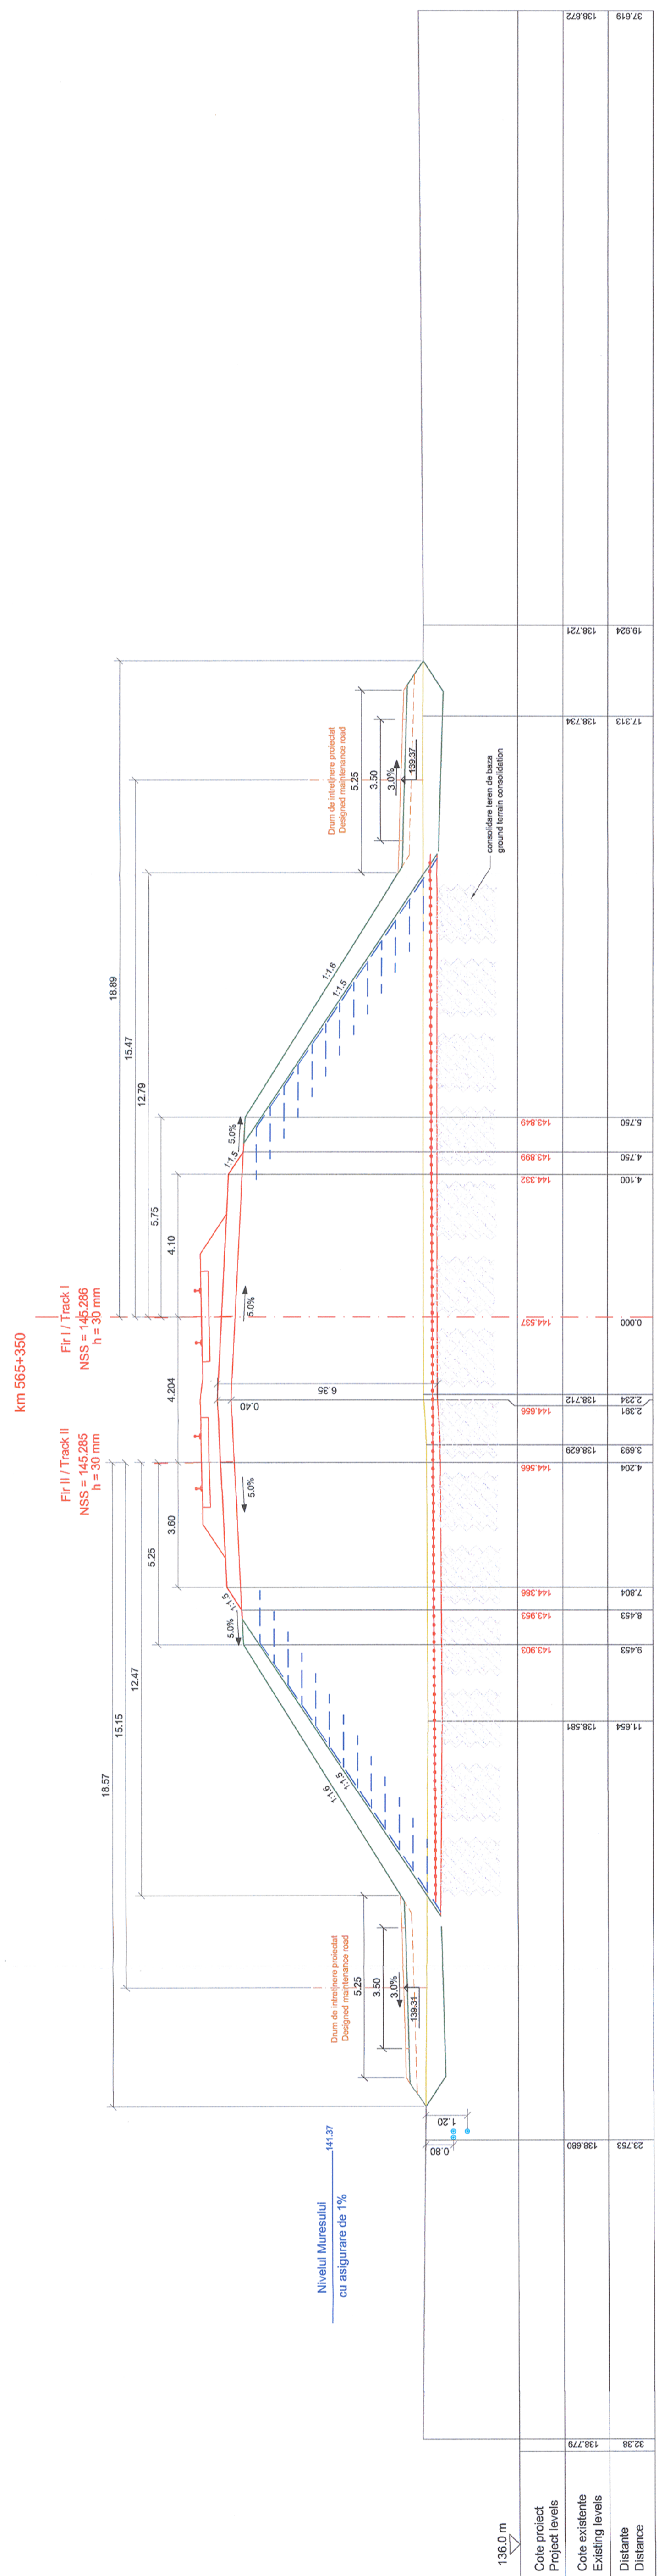

Verificator / Expert
 Checker / Expert

Semnată / Experta
 Report / Expertise

Semnată / Experta
 Signature

Centra
 Requirement

MINISTERUL
 TRANSPORTURILOR

BENEFICIAR / BENEFICIARY :

CFR

COMPANIA NAȚIONALĂ DE CĂI FERATE "CFR" SA

PROIECTANT / DESIGNER:

PÖYRY

Subcontractant / Subcontractor

VIOTOP

Aprobat / Approved
 Verificat / Checked
 Șef de echipă / Team leader
 Expert Cheie / Key Expert

C. Teodorescu
 L. Mărculescu

01.2013
 01.2013

Adjunct Șef de echipă / Deputy Team leader
 Inginer / Engineer

A.M. Baicu
 E. Gonea

01.2013
 01.2013

Proiectat / Designed

Semnată / Experta
 Report / Expertise

Semnată / Experta
 Signature

Centra
 Requirement

Verificator / Expert
 Checker / Expert

Semnată / Experta
 Report / Expertise

Scara / Scale
 1:100

Revizia / Revision

Cod desen / Drawing Code
 PT.02.01.11.TS.326

Nr / No
 01/01

SIMESCU C. CONSTANTIN
 ROMANIA
 BUCUREȘTI

CHIRICA C. ANTON
 ROMANIA
 BUCUREȘTI

BACIU D. MARIN
 ROMANIA
 BUCUREȘTI

VERIFICATOR EXPERT

VERIFICATOR EXPERT

VERIFICATOR EXPERT

European Investment Bank

Logo of European Investment Bank

Logo of PÖYRY

Logo of VIOTOP

Logo of CFR

Logo of CFR SA

Logo of European Union

Logo of CFR SA