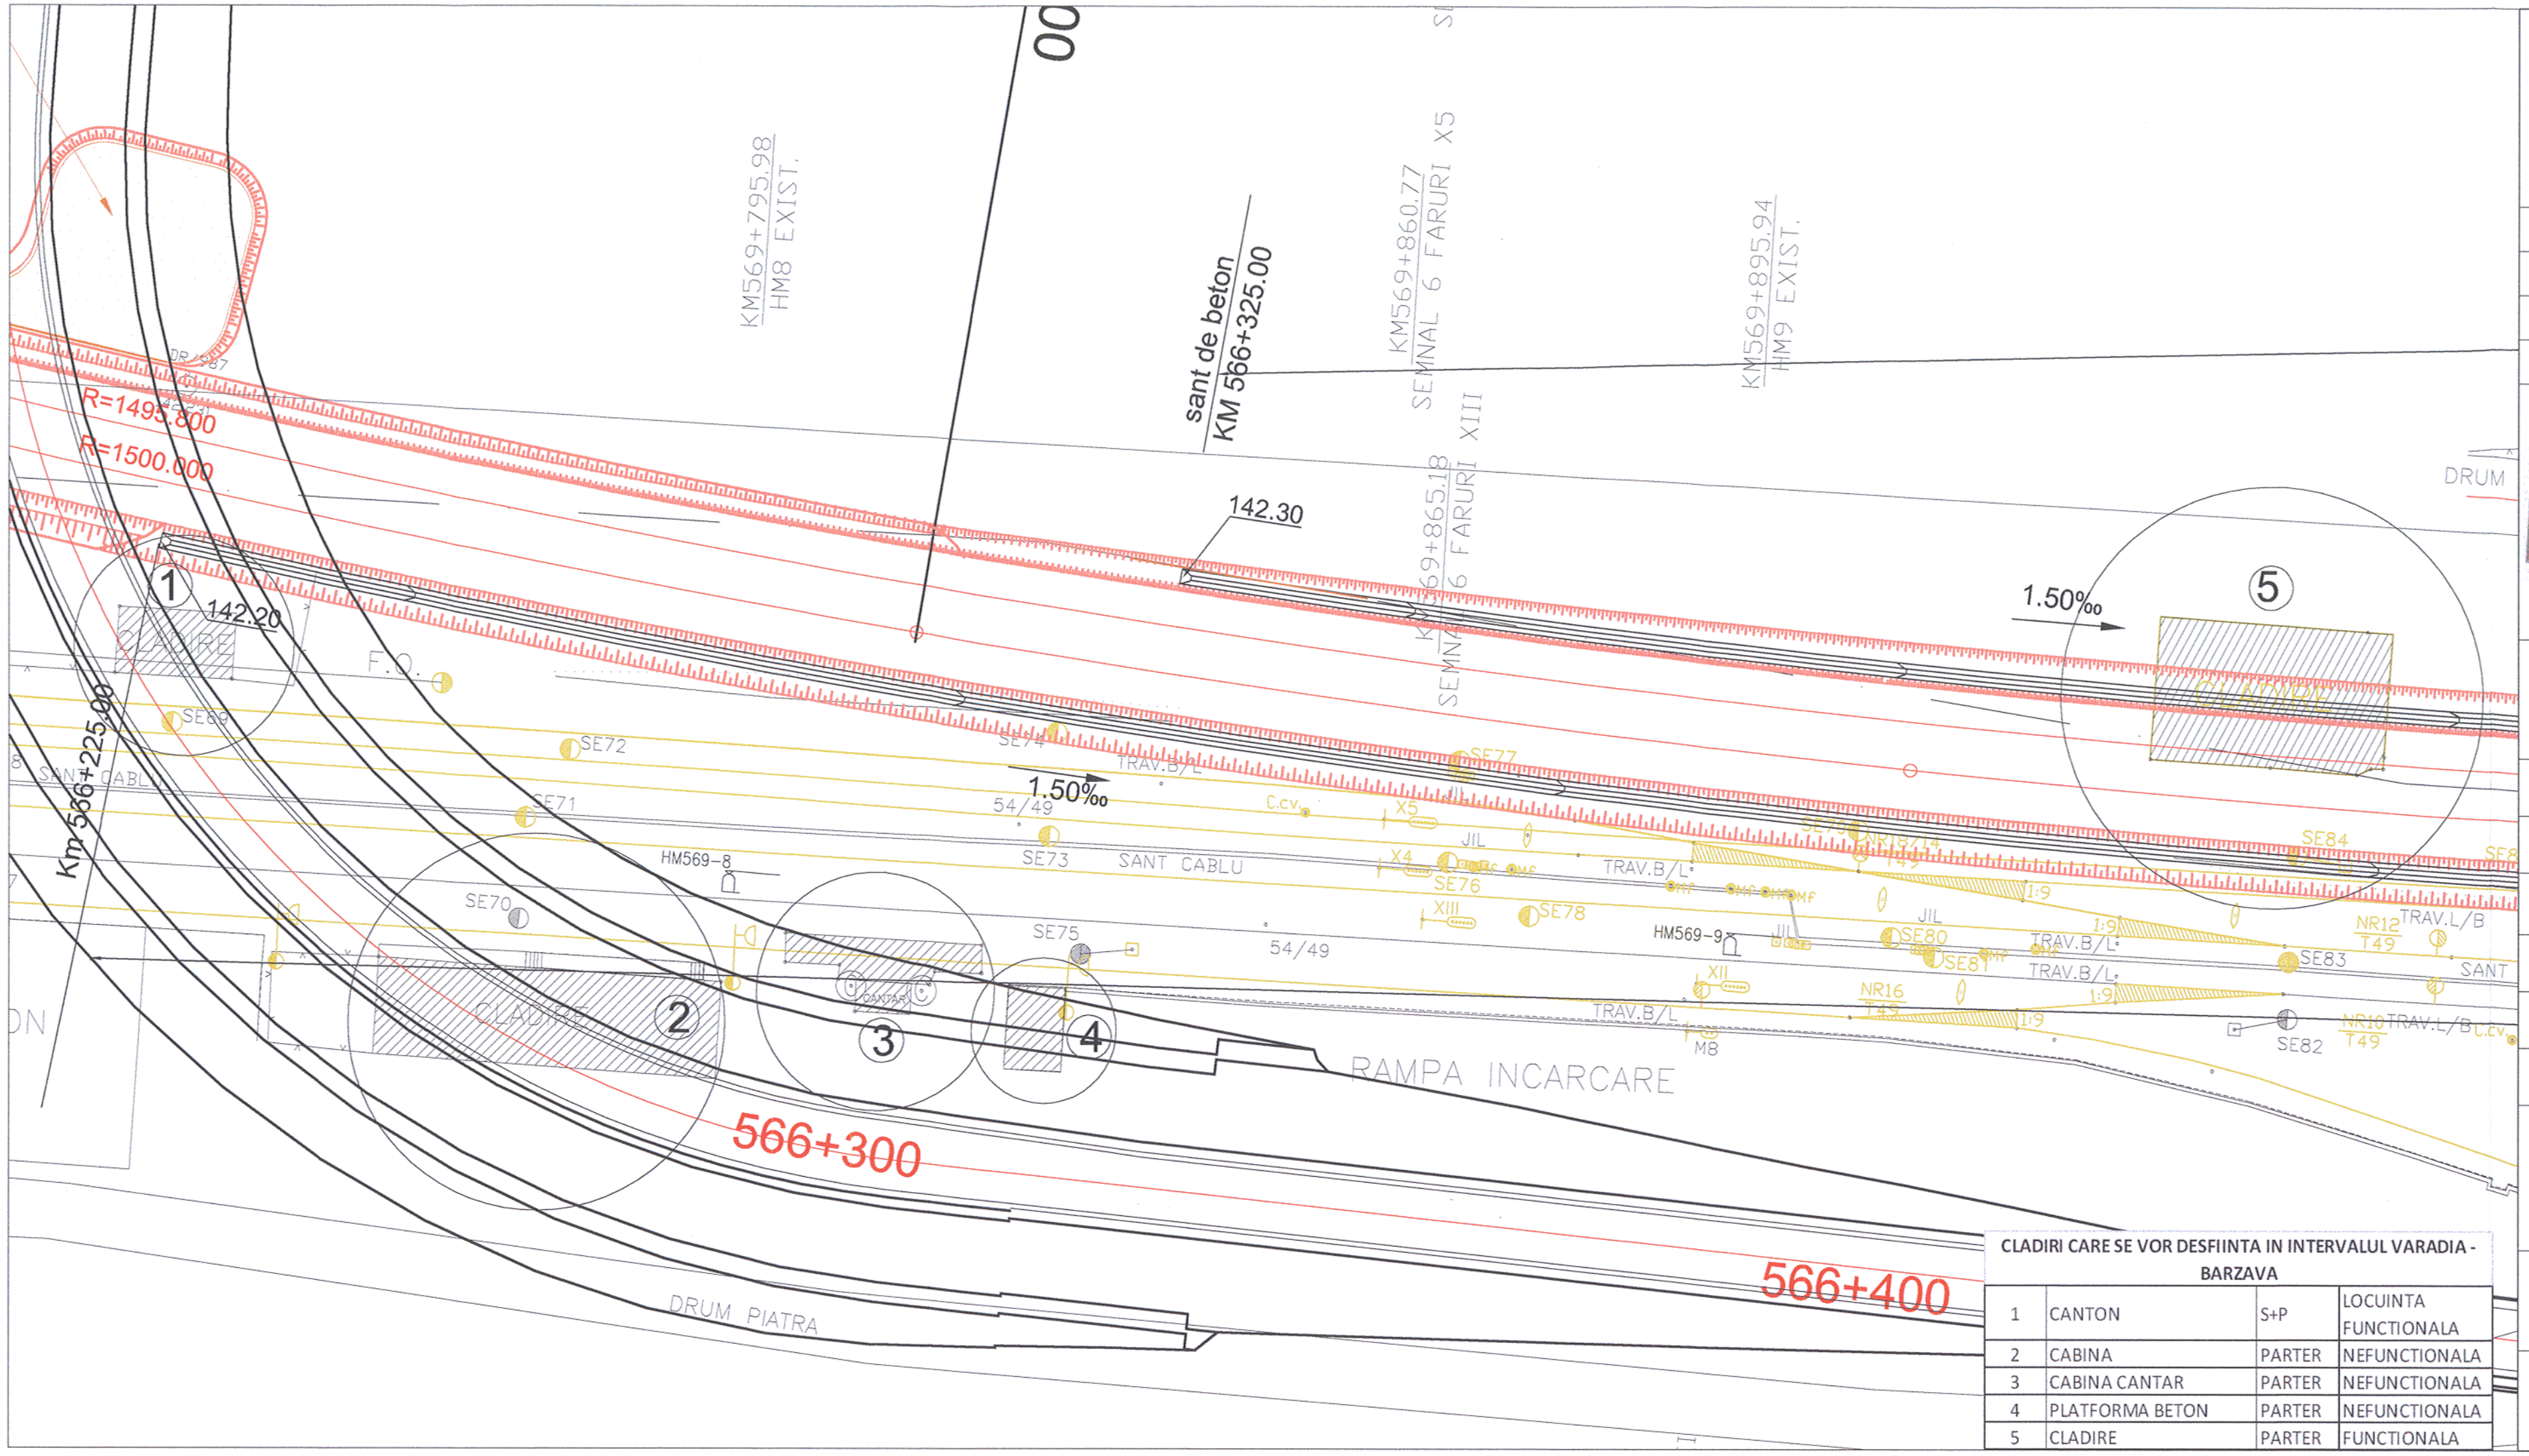

CLADIRI CARE SE VOR DESFIINTA IN INTERVALUL VARADIA - BARZAVA

1	CANTON	S+P	LOCUINTA FUNCTIONALA
2	CABINA	PARTER	NEFUNCTIONALA
3	CABINA CANTAR	PARTER	NEFUNCTIONALA
4	PLATFORMA BETON	PARTER	NEFUNCTIONALA
5	CLADIRE	PARTER	FUNCTIONALA

Acest plan anulează şi înlocuieşte planul nr. OB.11.01.01 elaborat la data de 01.2013
This layout plan canceled and replaced layout plan no. OB.11.01.01 prepared on 01.2013

ORDINUL ARHITECŢILOR DIN ROMÂNIA 406 Margareta FOTACHE Arhitect cu drept de semnătură

Verificator / Expert Checker / Expert	Cerinţa Requirement	Semnatura Signature	Referat / Expertiza Report / Expertise

European Investment Bank

MINISTERUL TRANSPORTURILOR

BENEFICIAR / BENEFICIARY :

COMPANIA NAŢIONALĂ DE CĂI FERATE "CFR" SA

PROIECTANT / DESIGNER: PÖYRY

			Data Date	Semnatura Signature
Aprobat Approved	Şef de echipă Team leader	C. Teodorescu	01.2013	
Verificat Checked	Expert Cheie Key Expert	B. Gössler	01.2013	

Subcontractant / Subcontractor VIOTOP

Aprobat Approved	Adjunct Şef de echipă Deputy Team leader	A. M. Baicu	01.2013	
Verificat Checked	Arhitect Architect	M. Fotache	01.2013	
Proiectat Designed	Arhitect Architect	L. G. Baicu	01.2013	

"Reabilitarea liniei c.f. Frontier ă - Curtici - Simeria , parte componentă a coridorului IV Pan - European pentru circulaţia trenurilor cu vitez ă maximă de 160 km/h"
Tronsonul 2 - B: Cap Y Bârzava - Cap Y Ilteu
"Rehabilitation of the Railway Line Border - Curtici - Simeria , component Part of the IV Pan - European Corridor for the Trains Circulation with maximum speed of 160 km/h"
Section 2 - B: End Y Bârzava - End Y Ilteu

Project 9i 35311.1

Faza / Phase: PTh+CS / TD+TS

Denumire desen / Drawing name:
Intervalul Vărădia - Bârzava - Plan de situaţie
Vărădia - Bârzava Interval - Layout Plan

Scara / Scale:	Revizia / Revision	Cod desen / Drawing Code	Nr. / No
1:500	1/05.2013	DM.2B.04.11.AR.00.001	01/01