



CLASA DE IMPORTANTA A CONSTRUCTIEI: III (cf. P100/2006)
 CATEGORIA DE IMPORTANTA: C (cf. HG 766/1997)
 GRAD DE REZISTENTA LA FOC: II (cf. P118/1999)
 CATEGORIA DE PERICOL LA INCENDIU: D

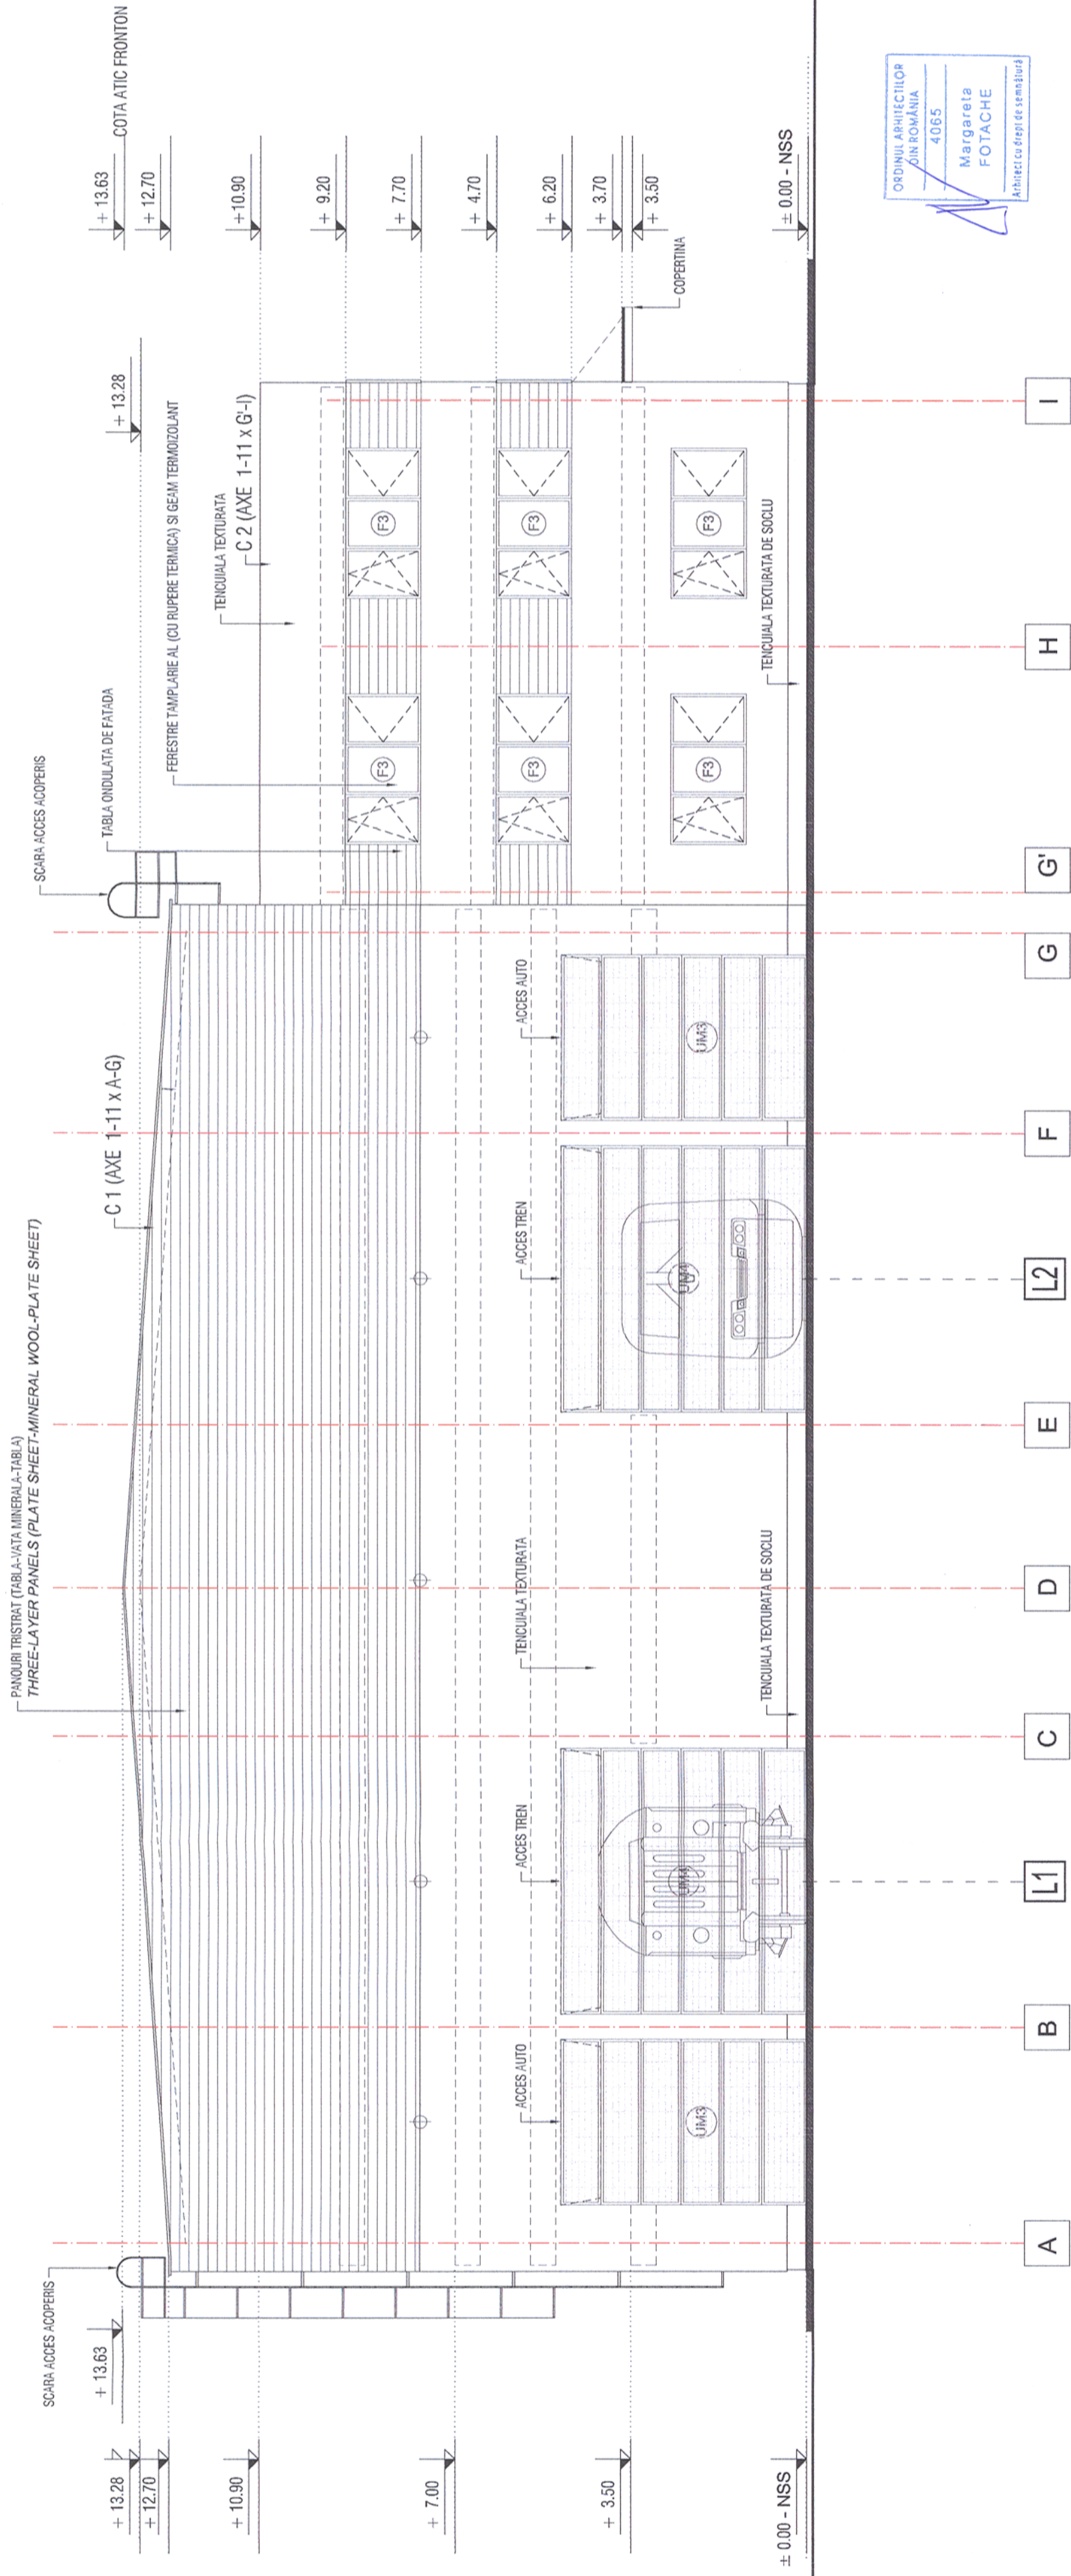

ORDINUL ARHITECTILOR
 DIN ROMANIA
 4065
 Margareta
 FOTACHE
 ARHITECT CO-PROIECTANT

NOTA: COTA ±0.00 ESTE EGALA CU COTA NSS

Acest plan anuleaza si inlocuieste planul nr. PT.02.04.14.AR.07.010.
 elaborat la data 01.2013.
 This layout plan canceled and replaced layout plan no. PT.02.04.14.AR.07.010
 prepared on 01.2013.

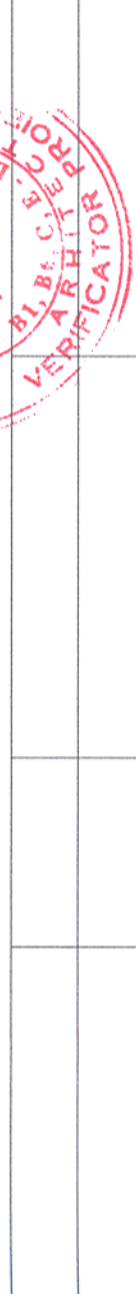

Verificator / Expert Checker / Expert	Cerinta Requirement	Semnatura Signature	Referat / Expertiza Report / Expertise
		MINISTERUL TRANSPORTURILOR	
		BENEFICIAR / BENEFICIARY : 	
		COMPANIA NATIONALA DE CAI FERATE "CFR" SA	

PROIECTANT / DESIGNER:

Aprobat Approved	Sef de echipă Team leader	Date Date	Semnatura Signature
Verificat Checked	Expert Cheie Key Expert	01.2013	
		01.2013	

Subcontractant / Subcontractor			
Aprobat Approved	Adjunct Șef de echipă Deputy Team leader	01.2013	
Verificat Checked	Arhitect Architect	01.2013	
Proiectat Designed	Arhitect Architect	01.2013	

"Reabilitarea liniei c.f. Frontieră - Curtici - Simeria, parte componentă a coridorului IV Pan-European pentru circulația trenurilor cu viteză maximă de 160 km/h"
 Tronsonul 2 - B: CAP Y BĂRZAVA - CAP Y IL TEU
 "Rehabilitation of the Railway Line Border - Curtici - Simeria, component Part of the IV Pan-European Corridor for the Trains Circulation with maximum speed of 160 km/h"
 Section 2 - B: CAP Y BĂRZAVA - CAP Y IL TEU

Denumire desen / Drawing name:
 Stația Săvârșin - Clădire Mentenanță - Fațadă Est
 Săvârșin Station - Maintenance Building - East Facade

Scara / Scale 1:100	Revizia / Revision 1/05.2013	Cod desen / Drawing Code PT.2B.04.14.AR.07.010	Nr. / No 10/12
------------------------	---------------------------------	---	-------------------