


CLASA DE IMPORTANTA A CONSTRUCTIEI: III (cf. P100/2006)
 CATEGORIA DE IMPORTANTA: C (cf. HG 766/1997)
 GRAD DE REZISTENTA LA FOC: II (cf. P118/1999)
 CATEGORIA DE PERICOL LA INCENDIU: D

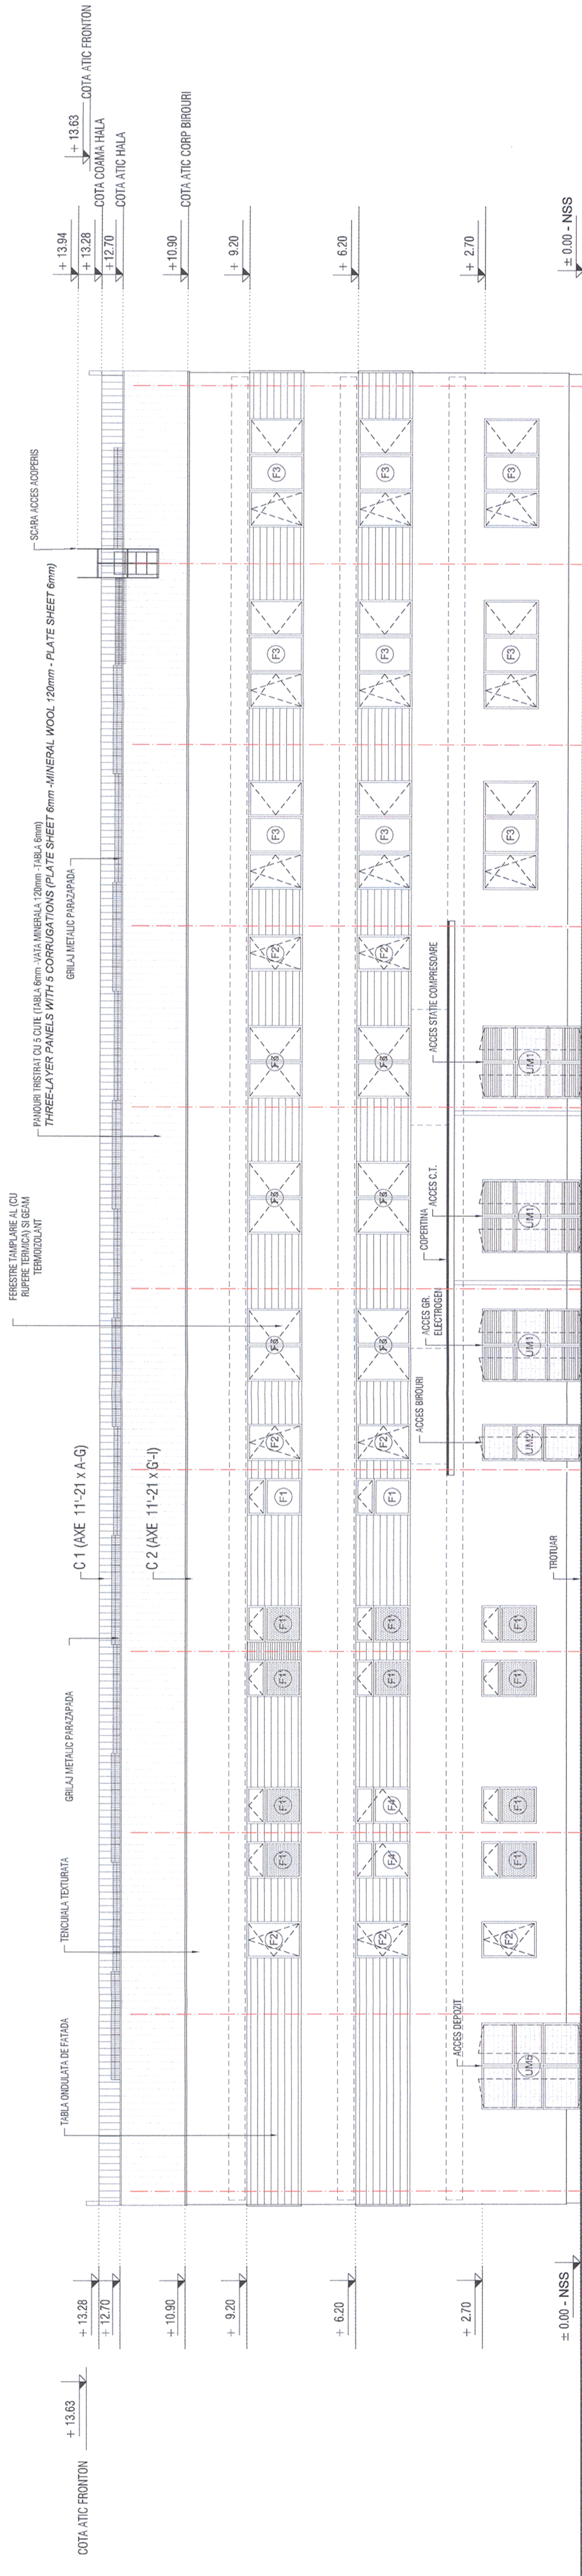

ORDINUL ARHITECTILOR
 DIN ROMANIA
 4085
 Margareta
 FOTACHE
 Arhitect de drept de semnatura

NOTA: COTA ±0.00 ESTE EGALA CU COTA NSS

Acest plan anuleaza si inlocuieste planul nr. PT.02.04.14.AR.07.008
 elaborat la data 01.2013.
 This layout plan canceled and replaced layout plan no. PT.02.04.14.AR.07.008
 prepared on 01.2013.

Verificator / Expert
 Checker / Expert

Cerinta
 Requirement

Semnatura
 Signature

Referat / Expertiza
 Report / Expertise

European Investment Bank

MINISTERUL TRANSPORTURILOR

BENEFICIAR / BENEFICIARY :

CFR

COMPANIA NATIONALA DE CAI FERATE "CFR" SA

PROIECTANT / DESIGNER:

PÖYRY

Aprobat Approved
 Șef de echipă Team leader
 C. Teodorescu

Verificat Checked
 Expert Cheile Key Expert
 B. Gössler

Subcontractant / Subcontractor

MIOTOP

Aprobat Approved
 Adjunct Șef de echipă Deputy Team leader
 A. M. Baicu

Verificat Checked
 Arhitect Architect
 M. Fotache

Proiectat Designed
 Arhitect Architect
 L. G. Baicu

"Reabilitarea liniei c.f. Frontiera - Curtici - Simeria, parte componenta a coridorului IV Pan-European pentru circulatia trenurilor cu viteză maximă de 160 km/h"

Tronsoanel 2 - B: CAP Y BĂRZAVA - CAP Y IL TEU

"Rehabilitation of the Railway Line Border - Curtici - Simeria, component Part of the IV Pan-European Corridor for the Trains Circulation with maximum speed of 160 km/h"

Section 2 - B: CAP Y BĂRZAVA - CAP Y IL TEU

Project 9/
 35311.1

Faza / Phase:
 PTh+CS / TD+TS

Denumire desen / Drawing name:
 Stația Săvăreșin - Clădire Menținută - Fațadă Nord
 Săvăreșin Station - Maintenance Building - North Facade

Scara / Scale
 1:100

Revizia / Revision
 1/05.2013

Cod desen / Drawing Code
 PT.2B.04.14.AR.07.008

Nr. / No
 08/12

