


CLASA DE IMPORTANTA A CONSTRUCTIEI: III (cf. P100/2006)
 CATEGORIA DE IMPORTANTA: C (cf. HG 766/1997)
 GRAD DE REZISTENTA LA FOC: II (cf. P118/1999)
 CATEGORIA DE PERICOL LA INCENDIU: D

Acest plan anuleaza si inlocuieste planul nr. PT.02.04.14.AR.07.005
 elaborat la data 01.2013.
 This layout plan canceled and replaced layout plan no. PT.02.04.14.AR.07.005
 prepared on 01.2013.

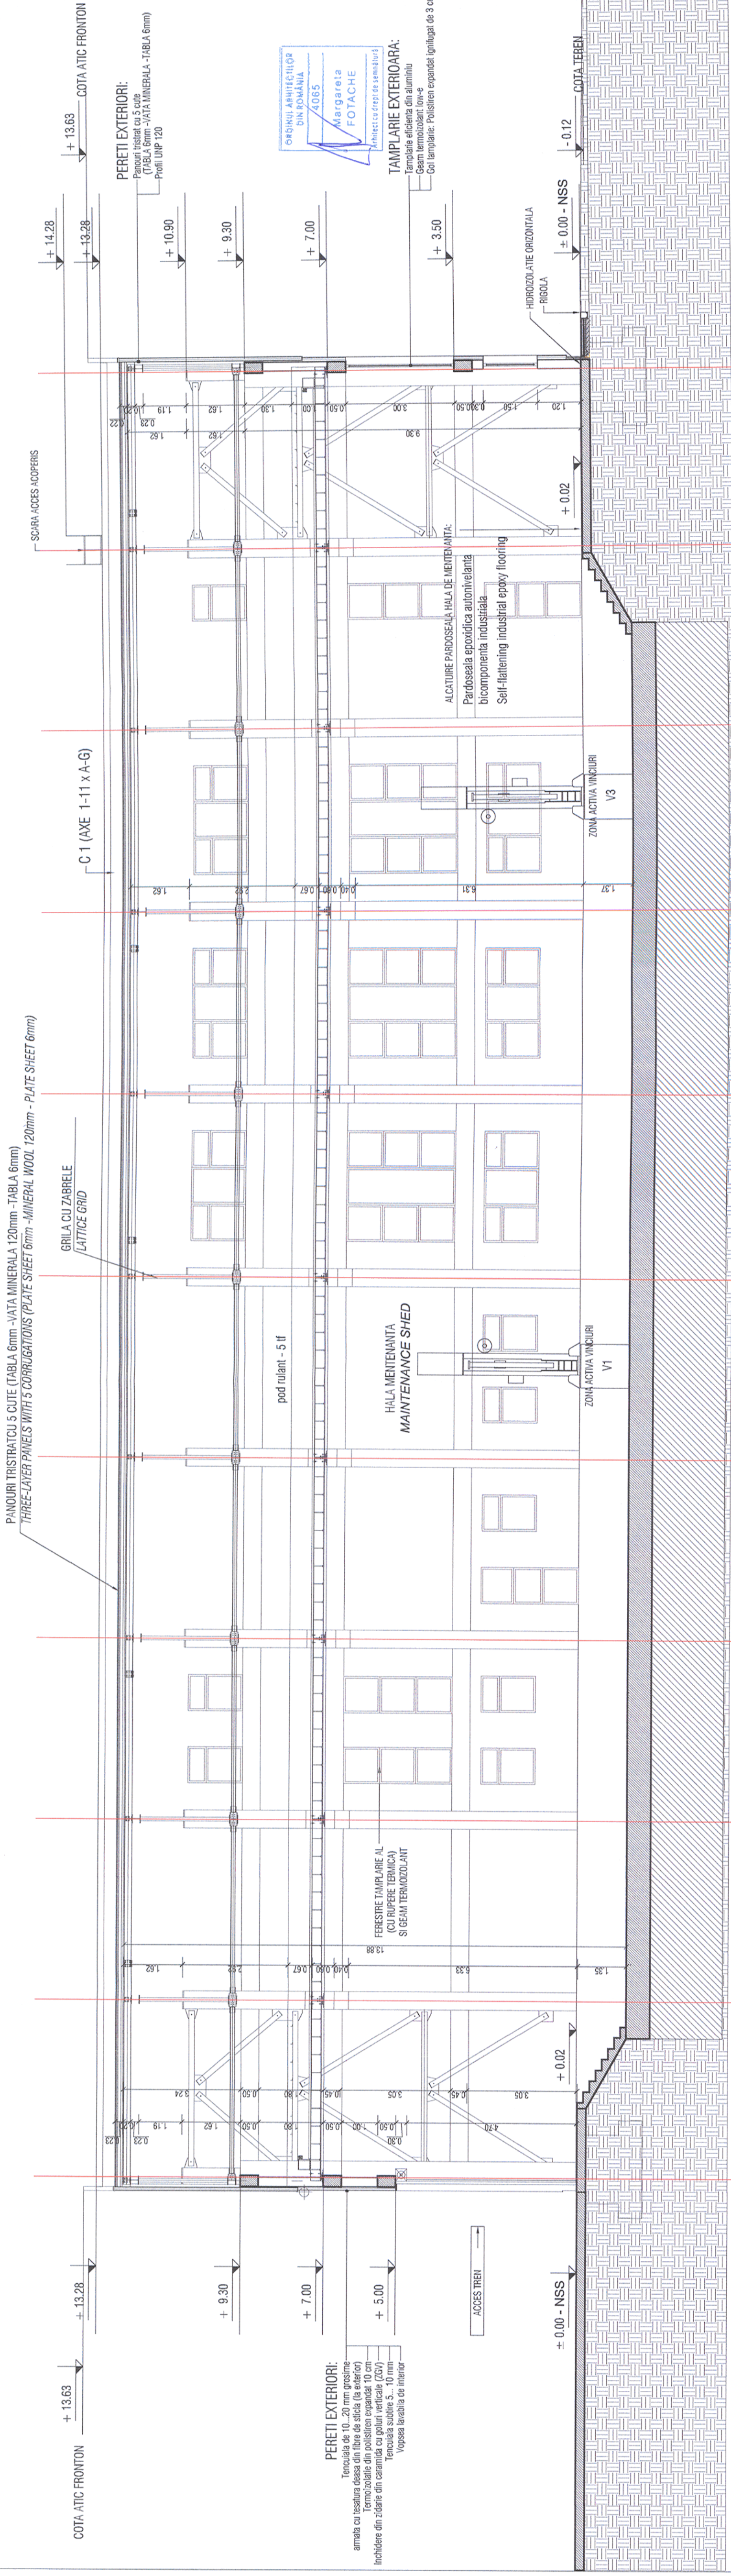

11 10 9 8 7 6 5 4 3 2 1

NOTA: COTA ±0.00 ESTE EGALA CU COTA NSS

Verificator / Expert
 Cerința
 Semnatura
 Semnatura
 Report / Expertise

European Investment Bank

MINISTERUL TRANSPORTURILOR

BENEFICIAR / BENEFICIARY:

COMPANIA NAȚIONALĂ DE CĂI FERATE "CFR" SA

PROIECTANT / DESIGNER:

Approved	Șef de echipă Team leader	Date	Semnatura Signature
Verificat Checked	Expert Cheie Key Expert	01.2013	
Subcontractant / Subcontractor			
Approved	Adjunct Șef de echipă Deputy Team leader	01.2013	
Verificat Checked	Arhitect Architect	01.2013	
Proiectat Designed	Arhitect Architect	01.2013	

YIOTOP

Project 9j
 35311.1

Faza / Phase:
 PTh+CS / TD+TS

Denumire desen / Drawing name:
 Stația Săvârșin - Clădire Menținanță - Secțiune A - A
 Săvârșin Station - Maintenance Building - Cross section A - A

Scara / Scale
 1:100

Revizia / Revision
 1/05.2013

Cod desen / Drawing Code
 PT.2B.04.14.AR.07.005

Nr. / No
 05/12