

Acest plan anulează și înlocuiește planul nr. PT.02.04.14.IE.07.004 elaborat la data 01.2013.
This layout plan canceled and replaced layout plan no. PT.02.04.14.IE.07.004 prepared on 01.2013.



Verificator / Expert
Requirement / Expert

Semnată / Semnată
Signature / Expertise

European Investment Bank

MINISTERUL TRANSPORTURILOR

BENEFICIAR / BENEFICIARY:

CFR

COMPANIA NAȚIONALĂ DE CĂI FERATE "CFR" SA

PROIECTANT / DESIGNER:



Data / Date

Semnătura / Signature

Aprobat / Approved

Verificat / Checked

Subcontractant / Subcontractor

Aprobat / Approved

Proiectat / Designed

Proiect 9i
35311.1

Faza / Phase:
PTh+CS / TD+TS

Denumire desen / Drawing name:
Prize plan etaj 1 - Hală mentenanță Săvârșin
Săvârșin Maintenance hall - Socket plan for first floor


Cod desen / Drawing Code
PT.2B.04.14.IE.07.007

Revizia / Revision
1/05.2013

Scara / Scale
1:100

Nr / No
07/27

- LEGENDA / LEGEND:**
- Priză monofazată simplă 16A/230Vc.a., montată îngropat;
- Single phase socket 16A/230V a.c. buried;
 - Priză monofazată dubla 16A/230Vc.a., montată îngropat;
- Double socket, single phase 16A/230V a.c. buried;
 - Priza electrică monofazată, simplă, 230V/16Ac.a., IP 65
- Single phase socket 230V/16A, IP 65
 - Unitate interioară tip caseta de plafon
- interior unit, ceiling mounted
 - Unitate interioară de perete
- Interior unit, wall mounted
 - Circuit prize
- Sockets circuit
 - Circuit unitati AC
- AC units circuit
 - Jgheab metallic
- Metallic tray

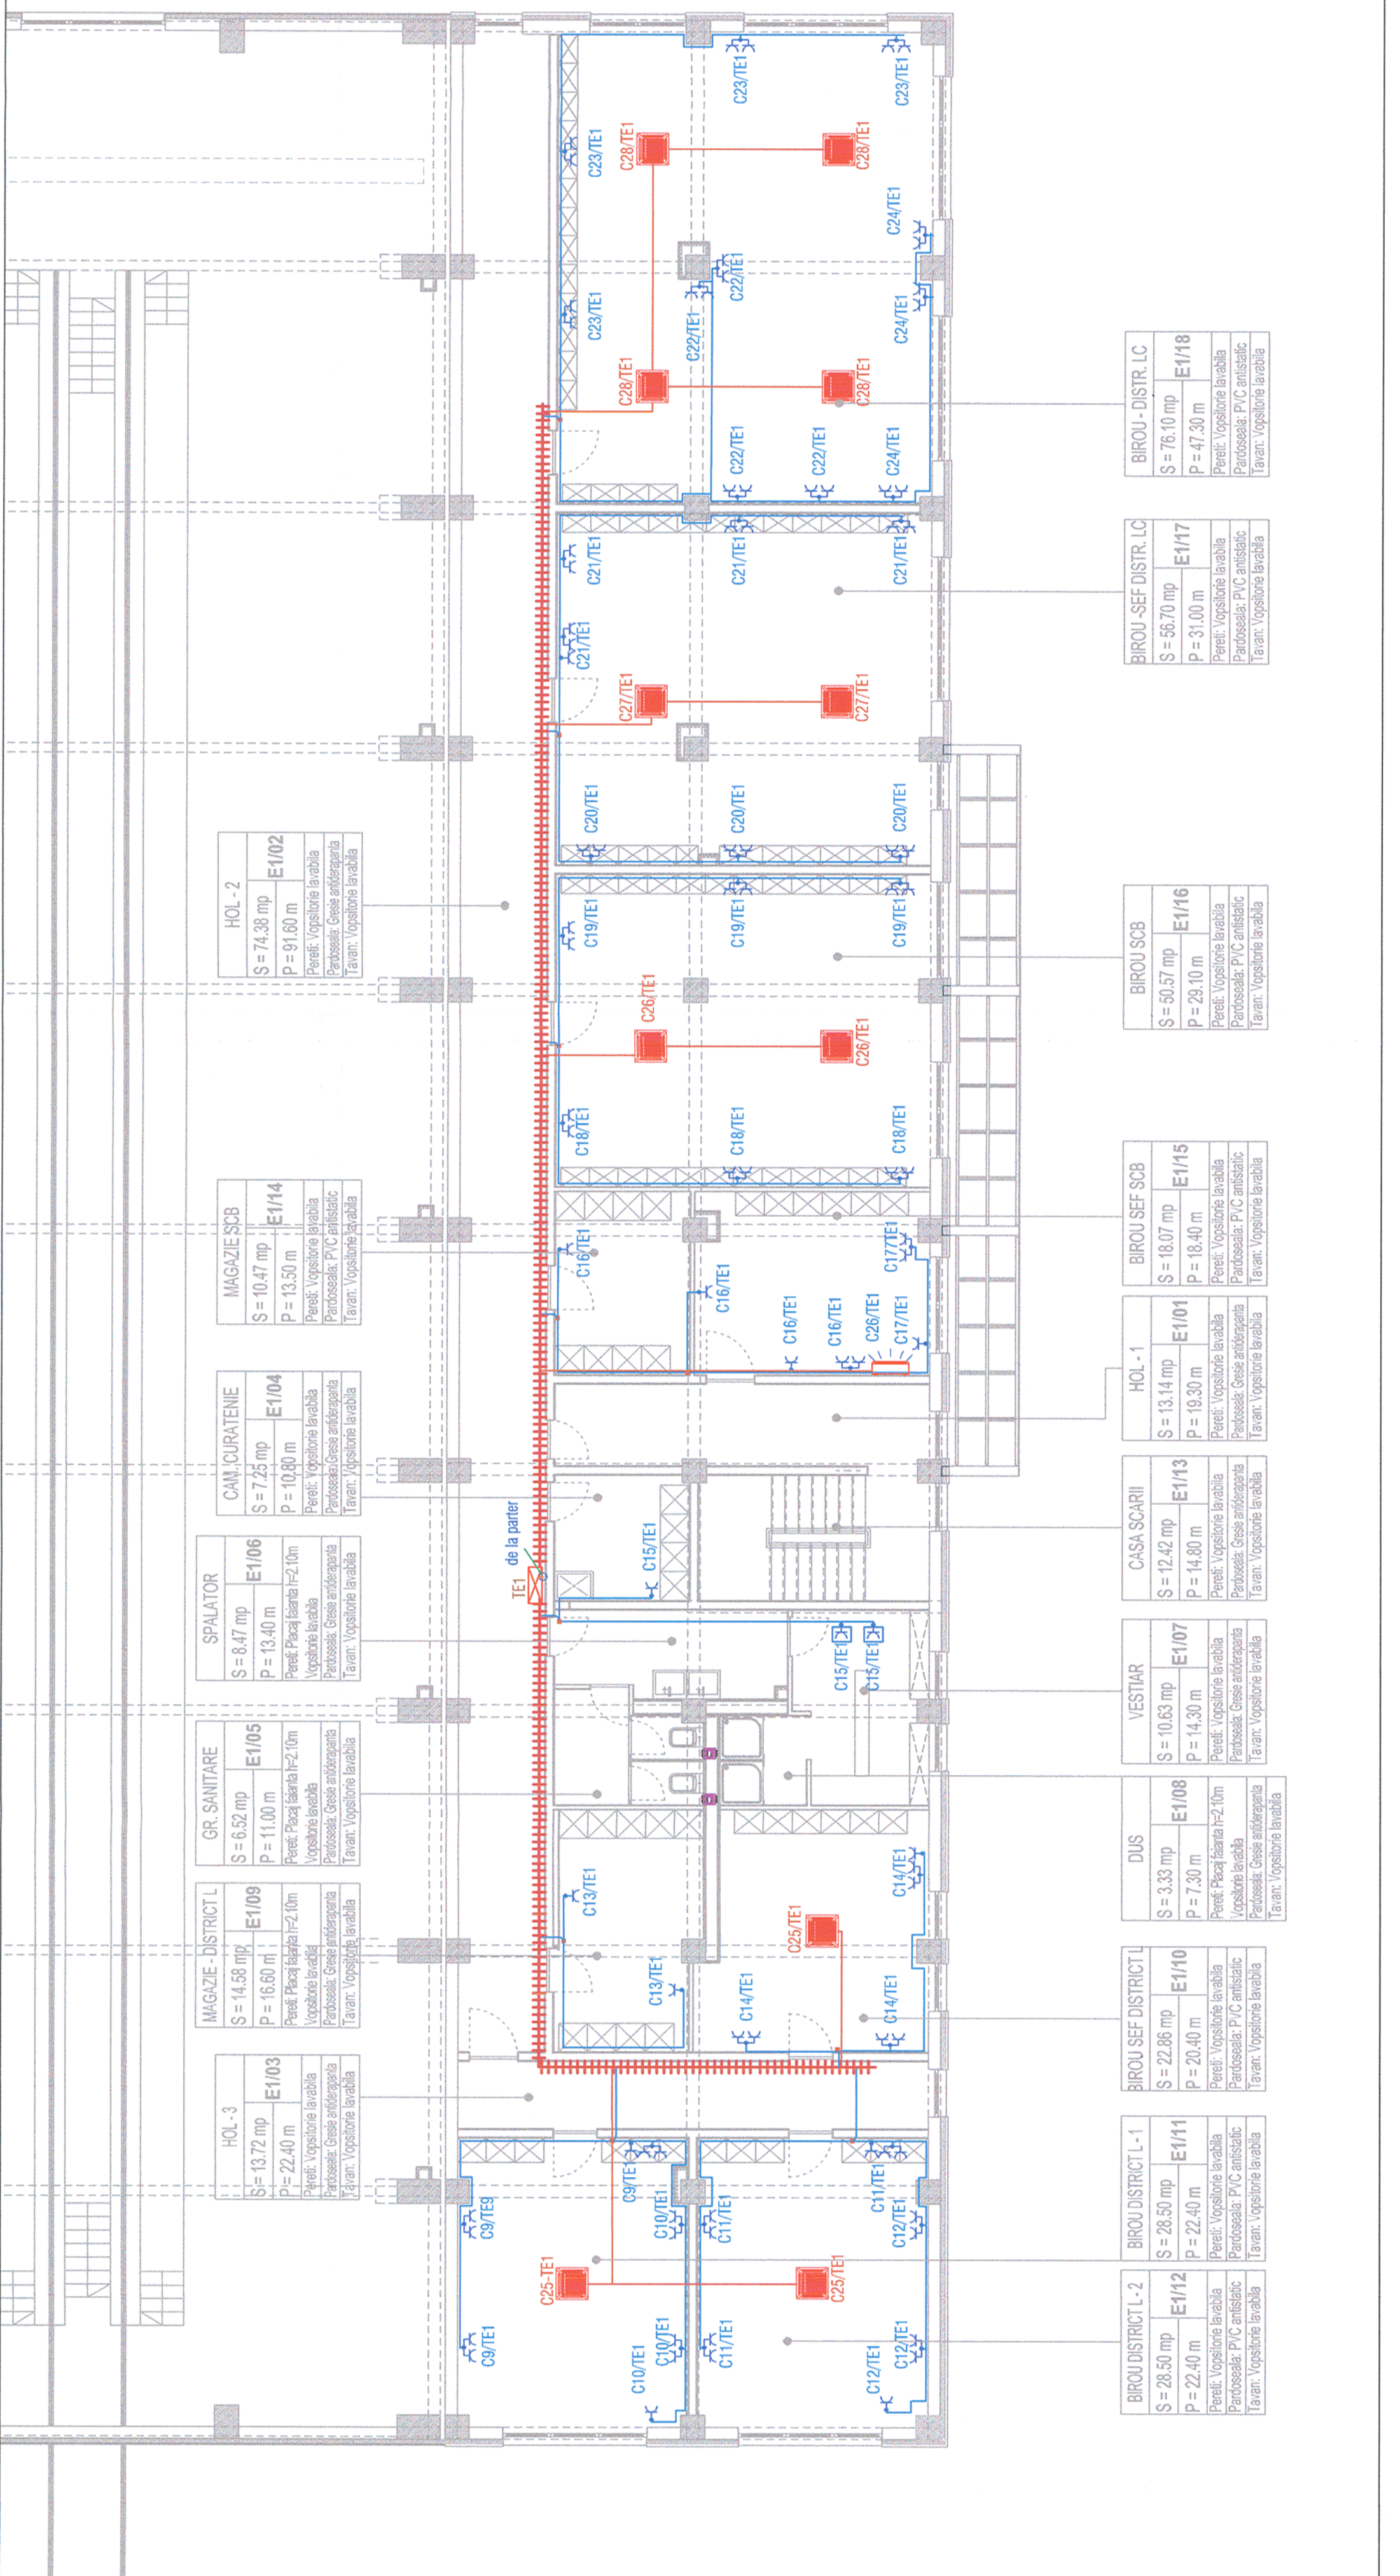

HOL - 3	S = 13.72 mp P = 22.40 m	E1/03
MAGAZIE - DISTRICTUL	S = 14.58 mp P = 16.60 m	E1/09
GR. SANITARE	S = 6.52 mp P = 11.00 m	E1/05
SPALATOR	S = 8.47 mp P = 13.40 m	E1/06
CAM. CURATENIE	S = 7.25 mp P = 10.80 m	E1/04
MAGAZIE SCB	S = 10.47 mp P = 13.50 m	E1/14
HOL - 2	S = 74.38 mp P = 91.60 m	E1/02
BIROU DISTRICT L-2	S = 28.50 mp P = 22.40 m	E1/12
BIROU SEF DISTRICT L-1	S = 28.50 mp P = 22.40 m	E1/11
DIUS	S = 3.33 mp P = 7.30 m	E1/08
VESTIAR	S = 10.63 mp P = 14.30 m	E1/07
CASA SCARII	S = 12.42 mp P = 14.80 m	E1/13
HOL - 1	S = 13.14 mp P = 19.30 m	E1/01
BIROU SEF SCB	S = 50.57 mp P = 29.10 m	E1/16
BIROU SEF DISTR. LC	S = 56.70 mp P = 31.00 m	E1/17
BIROU-DISTR. LC	S = 76.10 mp P = 47.30 m	E1/18