


Legendă/Legend:

- Tablou electric; Electric panel;
- Doze electrice; Electric jukebox;
- Priză simplă, cu contact de protecție 16A și protecție diferențială, montat îngropat sau aparent, tensiune nominală Un=230V.c.a., f=50 Hz. Simple socket, including protective contact and differential protection 16A, recessed or wall mounted, rated voltage Un=230V.c.a., f=50Hz.
- Priză dublă, cu contact de protecție 16A și protecție diferențială, montat îngropat sau aparent, tensiune nominală Un=230V.c.a., f=50 Hz. Double socket, including protective contact and differential protection 16A, recessed or wall mounted, rated voltage Un=230V.c.a., f=50Hz.
- Alimentare aparat de uscat m.ăni, montat aparent, tensiune nominală Un=230V.c.a., f=50 Hz. Hand dryer supply, wall mounted, rated voltage Un=230V.c.a., f=50Hz.
- Traseu pat de cablu; Cable shaft route;
- Traseu circuitului prize de tip CYY-F 3x2,5 mm. CYY-F 3x2,5 mm socket circuit route;
- Traseu alimentare tablouri electrice, doze electrice; Electric panels and electric jukeboxes supply / route;

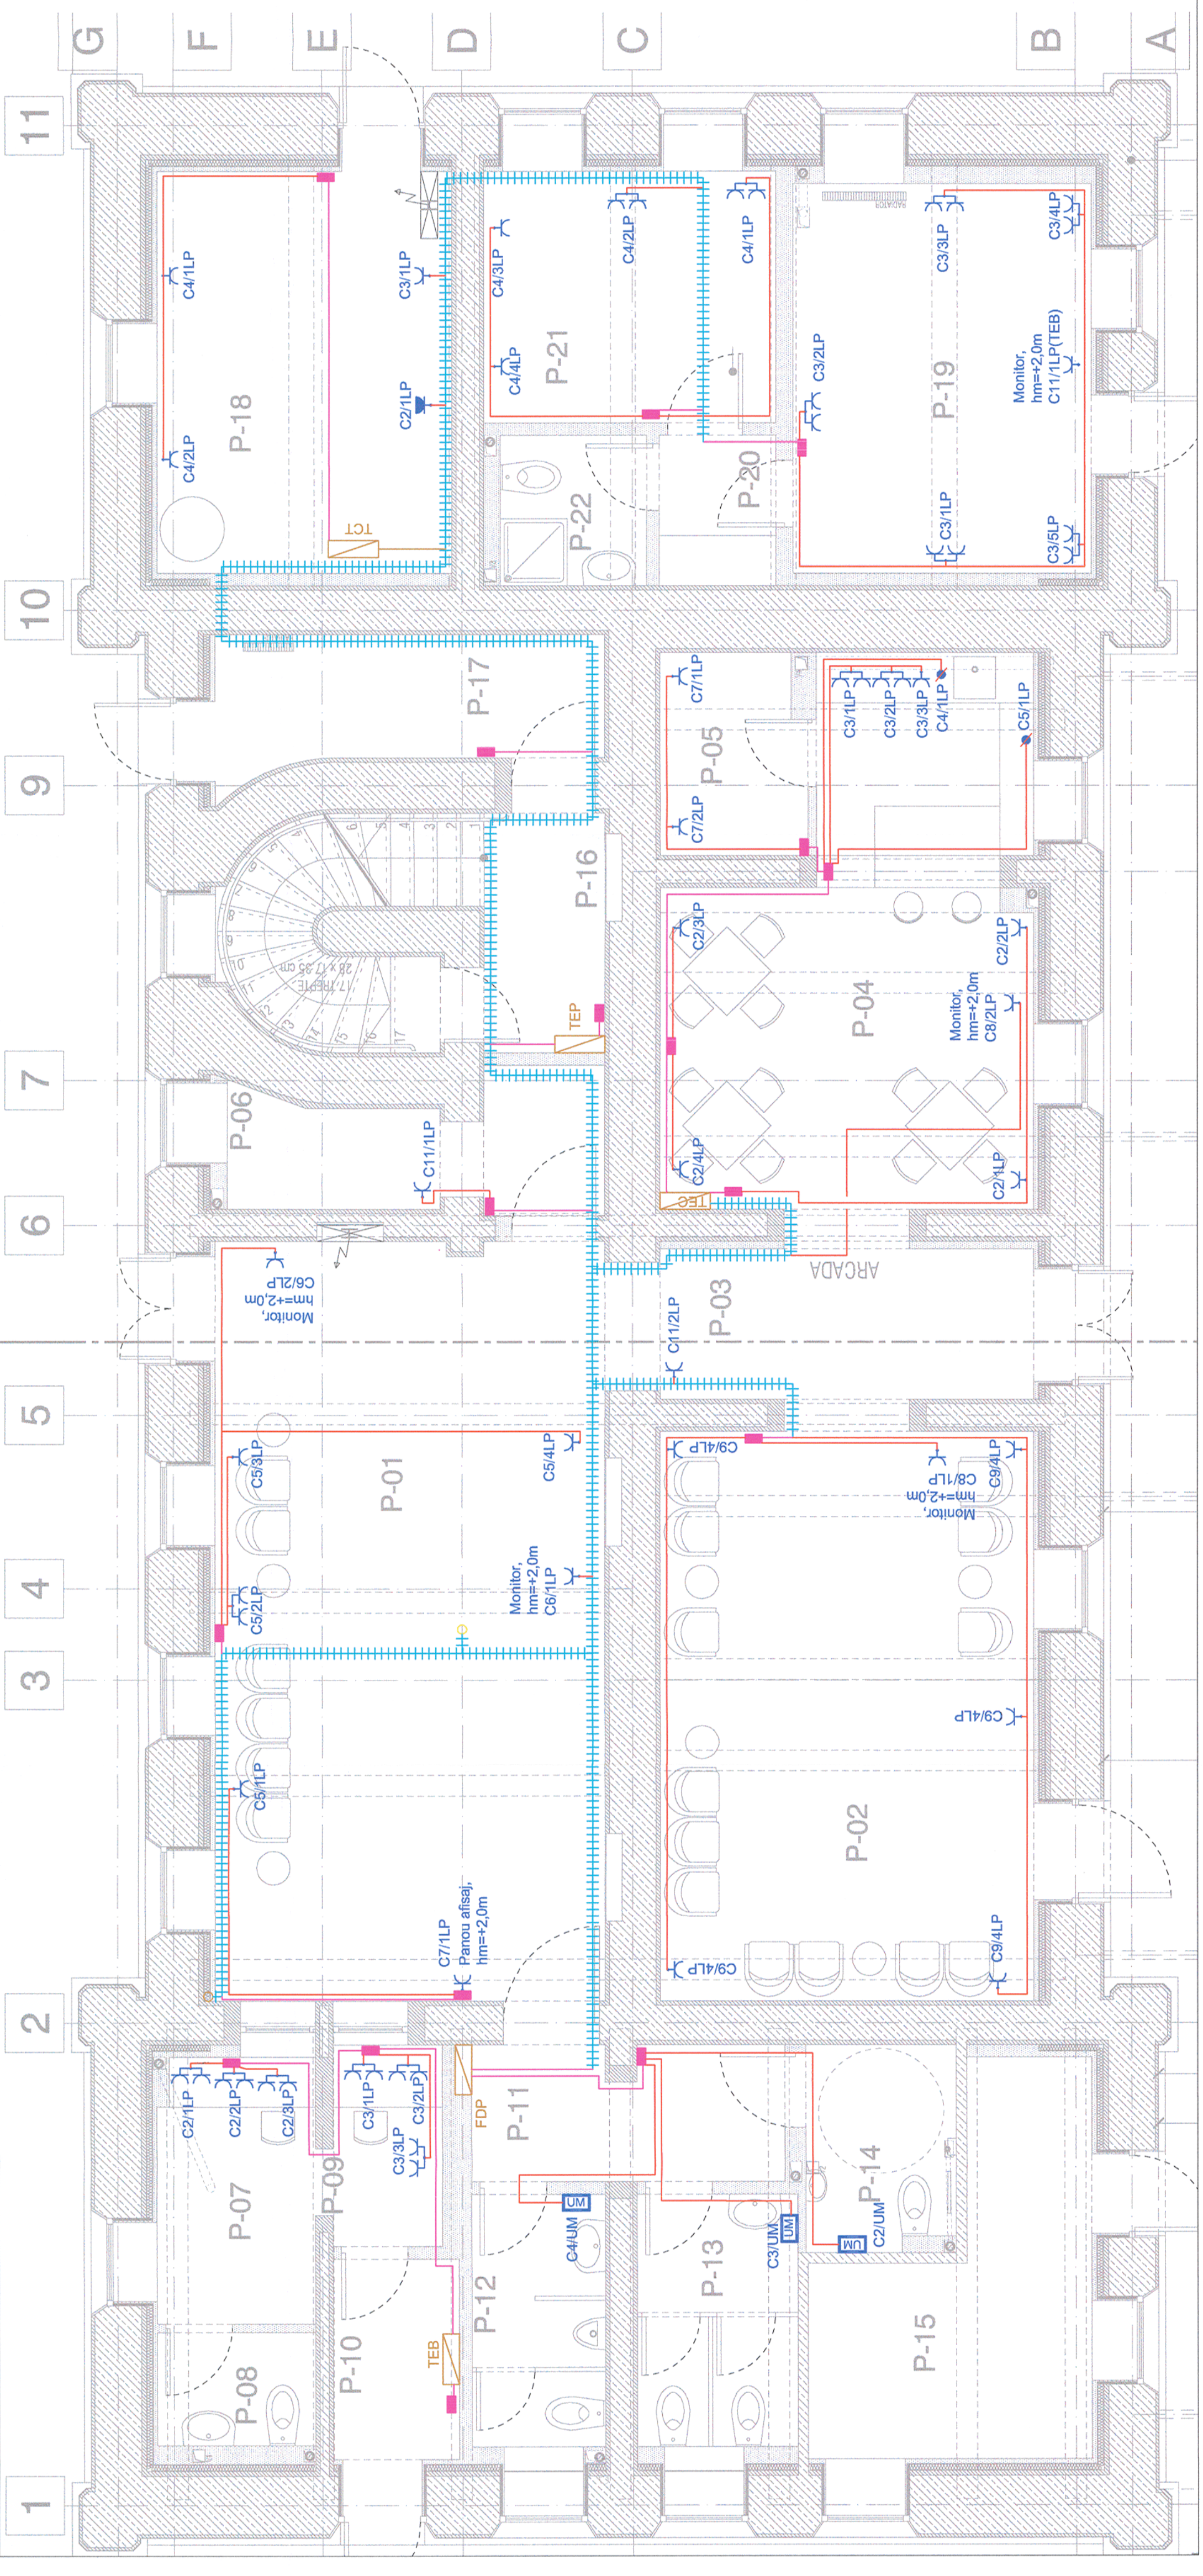

Verificator / Expert
Checker / Expert

Cerința
Requirement

Semnătura
Signature

Referat / Expertiză
Report / Expertise

NR. 1756
16/06.13

BARLAȚIAN I. IOAN
ROMANIA
INGINER
VERIFICATOR PROIECTE

European Investment Bank

MINISTERUL TRANSPORTURILOR

BENEFICIAR / BENEFICIARY :

COMPANIA NAȚIONALĂ DE CĂI FERATE "CFR" SA

Logo of CFR and PÖYRY

PROIECTANT / DESIGNER:

Subcontractant / Subcontractor

APROBAT / APPROVED

VERIFICAT / CHECKED

Sef de echipă / Team leader

Expert Cheie / Key Expert

C. Teodorescu

D.A. Stănescu

01.2013

01.2013

01.2013

01.2013

Semnătura / Signature

Date / Date

YIOTOP

APROBAT / APPROVED

PROIECTAT / DESIGNED

Adjunct Șef de echipă / Deputy Team leader

Inginer / Engineer

A.M. Baicu

M. Ciocifan

01.2013

01.2013

Proiect 91
35311.1

Faza / Phase:
PTn+CS / TD+TS

Denumire desen / Drawing name:

Prize plan parter - Clădire Călători Săvârșin

Săvârșin Passenger Building - Socket plan for ground floor

Scara / Scale
1:50

Revizia / Revision
1/05.2013

Cod desen / Drawing Code
PT.2B.04.14.IE.05.004

Nr / No
04/23