


Profil longitudinal 1
Longitudinal profile no. 1

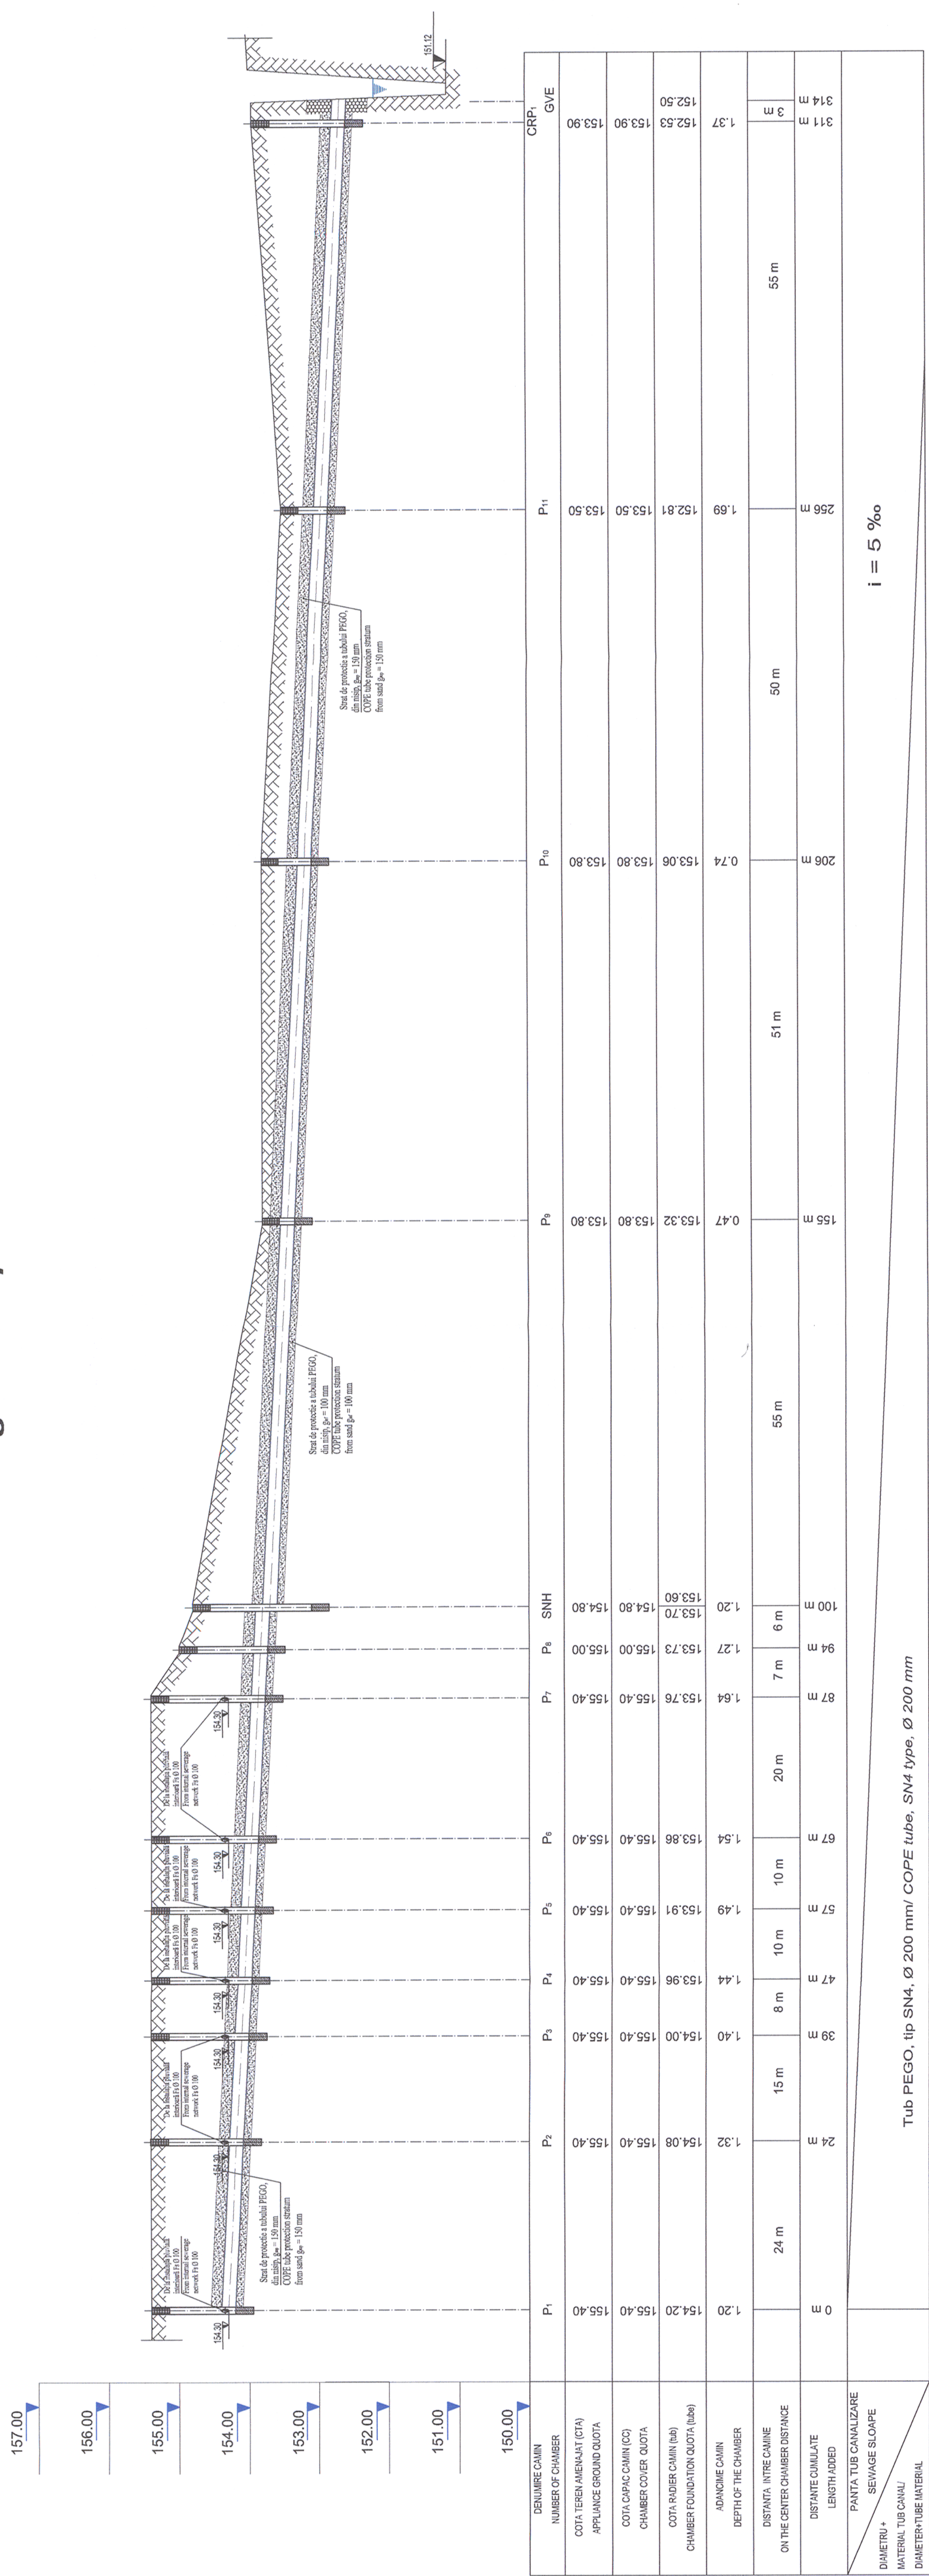

EXECUTAREA LUCRARILOR DE MONTAJ A RETELELOR DE
ALIMENTARE CU APA SI CANALIZARE SE VA FACE CU
RESPECTAREA PRESCRIPTIILOR DIN CAIETELE DE SARCINI
SPECIFICE ACESTOR TIPURI DE LUCRARI.

THE EXECUTION OF THE FIXING WORKS FOR WATER SUPPLY AND SEWERAGE NETWORK WILL BE CARRIED OUT ACCORDING TO THE PROVISIONS OF THE TECHNICAL SPECIFICATIONS THAT ARE INTENDED FOR THIS TYPE OF WORKS.

Ceirinta de calitate minima corespunzator nivelului de performanta este **Is** - in conformitate cu prevederile H.G. 925 - 1995.
 Categoria de importanta a lucrarilor hidroelectrice este "**C**" (normala) - in conformitate cu prevederile STAS 2473 - 1983.
 Minimum quality requirement adequate performance level are **Is** - in correspondence with G.R. 925 - 1995.
 Importance class for hydrotechnical works is "**C**" (normal) - in correspondence with STAS 2473 - 1983 forecast.

NOTA / NOTE:

Prezentul plan se va consulta impreuna cu planurile: PT.2B.04.14.IS.07.001, PT.2B.04.14.IS.07.002, PT.2B.04.14.IS.07.006, PT.2B.04.14.IS.07.007, PT.2B.04.14.IS.07.008, PT.2B.04.14.IS.07.010 si PT.2B.04.14.IS.14.005.

* Legenda se va citi in planul: PT.2B.04.14.IS.07.001.



The present design will be consult with the following drawings: PT. 2B.04.14.IS.07.001,

PT.2B.04.14.IS.07.002, PT.2B.04.14.IS.07.006, PT.2B.04.14.IS.07.007, PT.2B.04.14.IS.07.008,

PT.2B.04.14.IS.07.010 and PT.2B.04.14.IS.14.005.

* The cartouche will be consult in the drawing no: PT. 2B.04.14 /S.07.001.

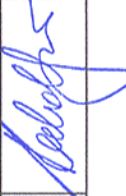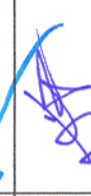

								FOR PROJ	
Verificatori / Expert Checker / Expert	Cerinta/ Requirement	Semnatura/ Signature		Referat / Expertiză Report / Expertise					
		 MINISTERUL TRANSPORTURILOR							
		BENEFICIAR / BENEFICIARY :							
				COMPANIA NAȚIONALĂ DE CĂI FERATE "CFR" SA					
PROJECTANT / DESIGNER:								Semnatura Signature	
								Data / Date	
Aprobat Approved	Sef de echipa Team leader	C. Teodorescu		01.2013					
Verificat Checked	Expert Cheie Key Expert	B. Goessler		01.2013					
Subcontractant / Subcontractor									
Aprobat Approved	Adjunct Sef de echipa Deputy Team leader	A.M. Balcu		01.2013					
Proiectat Designed	Protecțant Designer	Fi. Duta		01.2013					
"Reabilitarea liniei c.f. Frontieră - Curtici - Simeria, parte componentă a Coridorului IV Pan - European pentru circulația trenurilor cu viteză maximă de 160 km/h" Tronsonul 28: Cap Y Bărzava - Cap Y Ilieu								Proiect 9i 35311.1	
"Rehabilitation of the Railway Line Border - Curtici - Simeria, component Part of the IV Pan - European Corridor for the Trains Circulation with maximum speed of 160 km/h" Section 28: End Y Bărzava - End Y Ilieu								Faza / Phase: P Th +CS / TD + TS	
Denumire desen / Drawing Title :									
Hala Menținută SĂVĂRȘIN. Rețea exterioră de canalizare apă pluvială. Profil longitudinal 1.									
SĂVĂRȘIN Maintenance Bay. Rainwater sewerage network. Longitudinal profiles no. 1.									
Scara / Scale	Revizia/Revision	Cod desen / Drawing Code		Nr / No					
Oriz - 1: 500; Vert. - 1: 50		PT.BT.04.14.IS.14.006							