


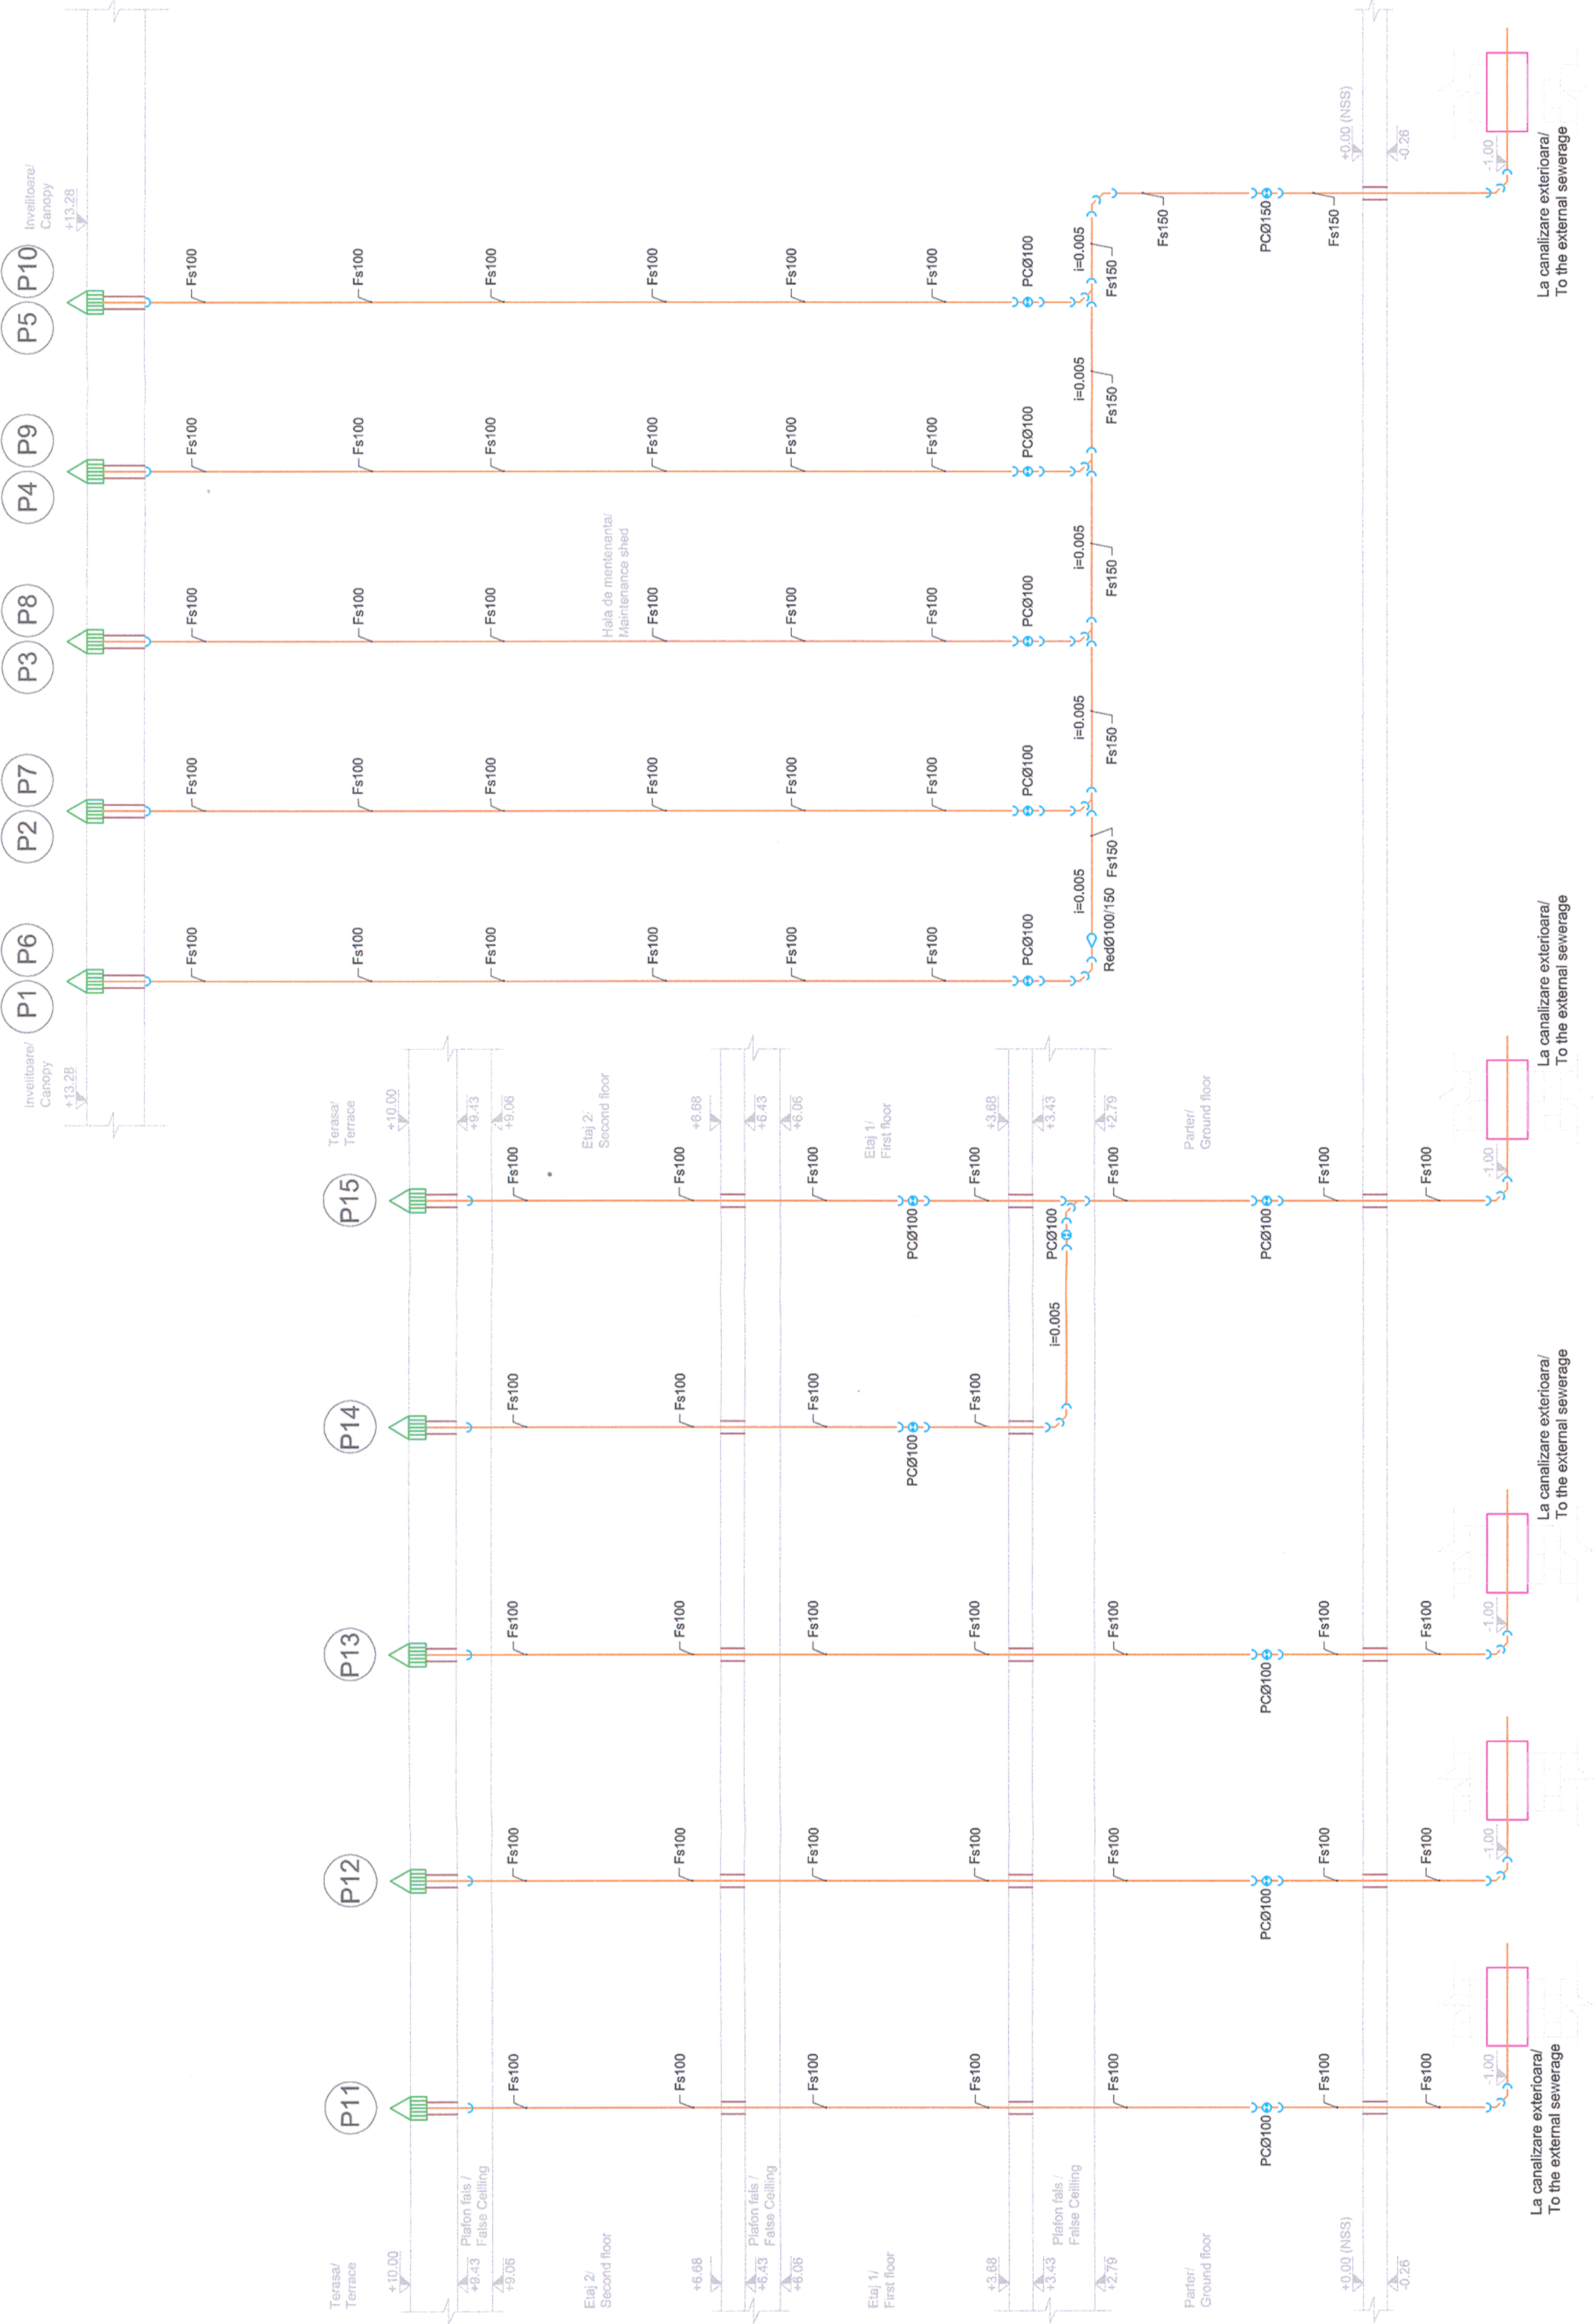

Nota 1:
Executarea lucrarilor de montaj a retelelor de alimentare cu apa si canalizare sa va face cu respectarea prescripiilor din caielele de saracini specifice acestor tipuri de lucrari.

Nota 2:
The execution of the fixing works for water supply and sewerage network will be carried out according to the provisions of the technical specifications that are intended for this types of works.

Nota 3:
Cerinta de calitate minima corespunzator nivelului de performanta este Is - in conformitate cu prevederile H.G. 925 - 1995.
Categorica de importanta a lucrarilor hidrotehnice este "C" (normala) - in conformitate cu prevederile STAS 2473 - 1983.

Nota 4:
Minimum quality requirement adequate performance level are Is - in correspondence with G.R. 925 - 1995.
Importance class for hydrotechnical works is "C" (normal) - in correspondence with STAS 2473 - 1983 forecast.

Nota 5:
Prezentul plan se va consulta impreuna cu planurile:
PT.2B.04.14.IS.07.001, PT.2B.04.14.IS.07.002,
PT.2B.04.14.IS.07.003, PT.2B.04.14.IS.07.004,
PT.2B.04.14.IS.07.005, PT.2B.04.14.IS.07.006,
PT.2B.04.14.IS.07.007, PT.2B.04.14.IS.07.008.

Nota 6:
The present design will be consult with the following drawings:
PT.2B.04.14.IS.07.001, PT.2B.04.14.IS.07.002,
PT.2B.04.14.IS.07.003, PT.2B.04.14.IS.07.004,
PT.2B.04.14.IS.07.005, PT.2B.04.14.IS.07.006,
PT.2B.04.14.IS.07.007, PT.2B.04.14.IS.07.008.

Nota 7:
Orice gresala sau neconcordanta gasita, executantul are obligatia de a atrage atentia proiectantului, astfel executantul va fi raspunzator pentru aceasta.

Nota 8:
The contractor has to draw the attention of the designer with regard to any error or incongruity encountered, otherwise the contractor will be responsible for it.

Nota 9:
Echipamentele și materialele vor fi puse în operă în conformitate cu indicațiile și recomandările cuprinse în cărțile tehnice ale furnizorilor. Acestea vor avea certificat de conformitate CE sau agremente tehnice.

Executanții vor cuprinde la faza de ofertare toate materialele manute necesare executării și punerii în funcțiune a instalațiilor în conformitate cu specificul materialelor folosite.
Executanții lucrărilor de instalații are obligatia de a verifica cantitățile de materiale și gabaritele echipamentelor înainte de a ofera, procurarea materialelor și începerea execuției și de a semnata eventualele neconcordanțe ale proiectului.
Prezentul plan să se va citi împreună cu celelalte. Montarea echipamentelor de către persoane neautorizate este strict interzisă. Se va corela prezenta planșă cu planurile de structură și orice neconcordanțe ulterioare se va remedia prin dispoziții de șantier.

Notes:
Equipments and materials will be placed according to the indications and recommendations specified in the suppliers' technical books. These will be accompanied by EC conformity certificate or technical agreements.
In the tendering phase, Contractors will include all materials required to execute and to put into service the installations according to the specificity of the utilized materials.
Before tendering, the Contractor of installations works has the duty to check the quantities of materials and dimensions of equipment, the procurement of materials and commencement of execution and to point out eventual non-conformities of the design.
Present drawing will be construed together with the others.
Installation of equipment by unauthorized persons is not allowed.
Present drawing will be correlated with the structure drawings and any further non-correlation will be remedied through site dispositions.

LEGENDA:
Red Reducție
P) Colană canalizare pluvială
Fs Fonta de scurgere
PC Piesa de curățare
7 Protecție la trecere prin pereți și planșee
7 Direcție curgere apă

CIRCUITE
Conducta canalizare pluvială
Conducta canalizare pluvială îngropată
Pluvial sewer pipe
Underground pluvial sewer pipe

Acest plan anulează și înlocuiește planul nr. PT.02.04.14.IS.07.009 elaborat la data 01.2013
This layout plan canceled and replaced layout plan no. PT.02.04.14.IS.07.009 prepared on 01.2013

CLASA DE IMPORTANȚA A CONSTRUCTIEI: III cl. P 100 / 2006
CATEGORIA DE IMPORTANȚA: C cl. HG 766 / 1987
GRAD DE REZISTENȚA LA FOC: II cl. P118 / 1999



Verificator / Expert Checker / Expert	Cerința Requirement	Semnătura Signature	Referat / Expertiză Report / Expertise



**MINISTERUL
TRANSPORTURILOR**
BENEFICIAR / BENEFICIARY :



PROIECTANT / DESIGNER:		Data Date	Semnătura Signature
Aprobat Approved	Sef de echipă Team leader	01.2013	
Verificat Verified	Expert Cheie Key Expert	01.2013	
Subcontractant / Subcontractor			



Aprobat Approved	Adjunct Sef de echipă Deputy Team leader	01.2013	
Proiectat Designed	Inginer Engineer	01.2013	

"Reabilitarea liniei c.f. Frontieră - Curtici - Simeria, parte componentă a coridorului IV Pan - European pentru circulația trenurilor cu viteză maximă de 160 km/h"
Tronsoanel 2-B: Cap Y Bărzava - Cap Y Illeu
"Rehabilitation of the Railway Line Border - Curtici - Simeria, component Part of the IV Pan - European Corridor for the Trains Circulation with maximum speed of 160 km/h"
Section 2-B: End Y Bărzava - End Y Illeu

Denumire desen / Drawing name:
Stația Savârșin - Clădire de mentenanță - Instalații Sanitare - Schema colectare ape pluviale / Savârșin Station - Maintenance building - Sanitary engineering installations - Rain water collecting diagram

Scara / Scale %	Revizia / Revision 1/05.2013	Cod desen / Drawing Code PT.2B.04.14.IS.07.009	Nr / No 09/09
--------------------	---------------------------------	---	------------------