


Profil longitudinal 2

Longitudinal profile no. 2

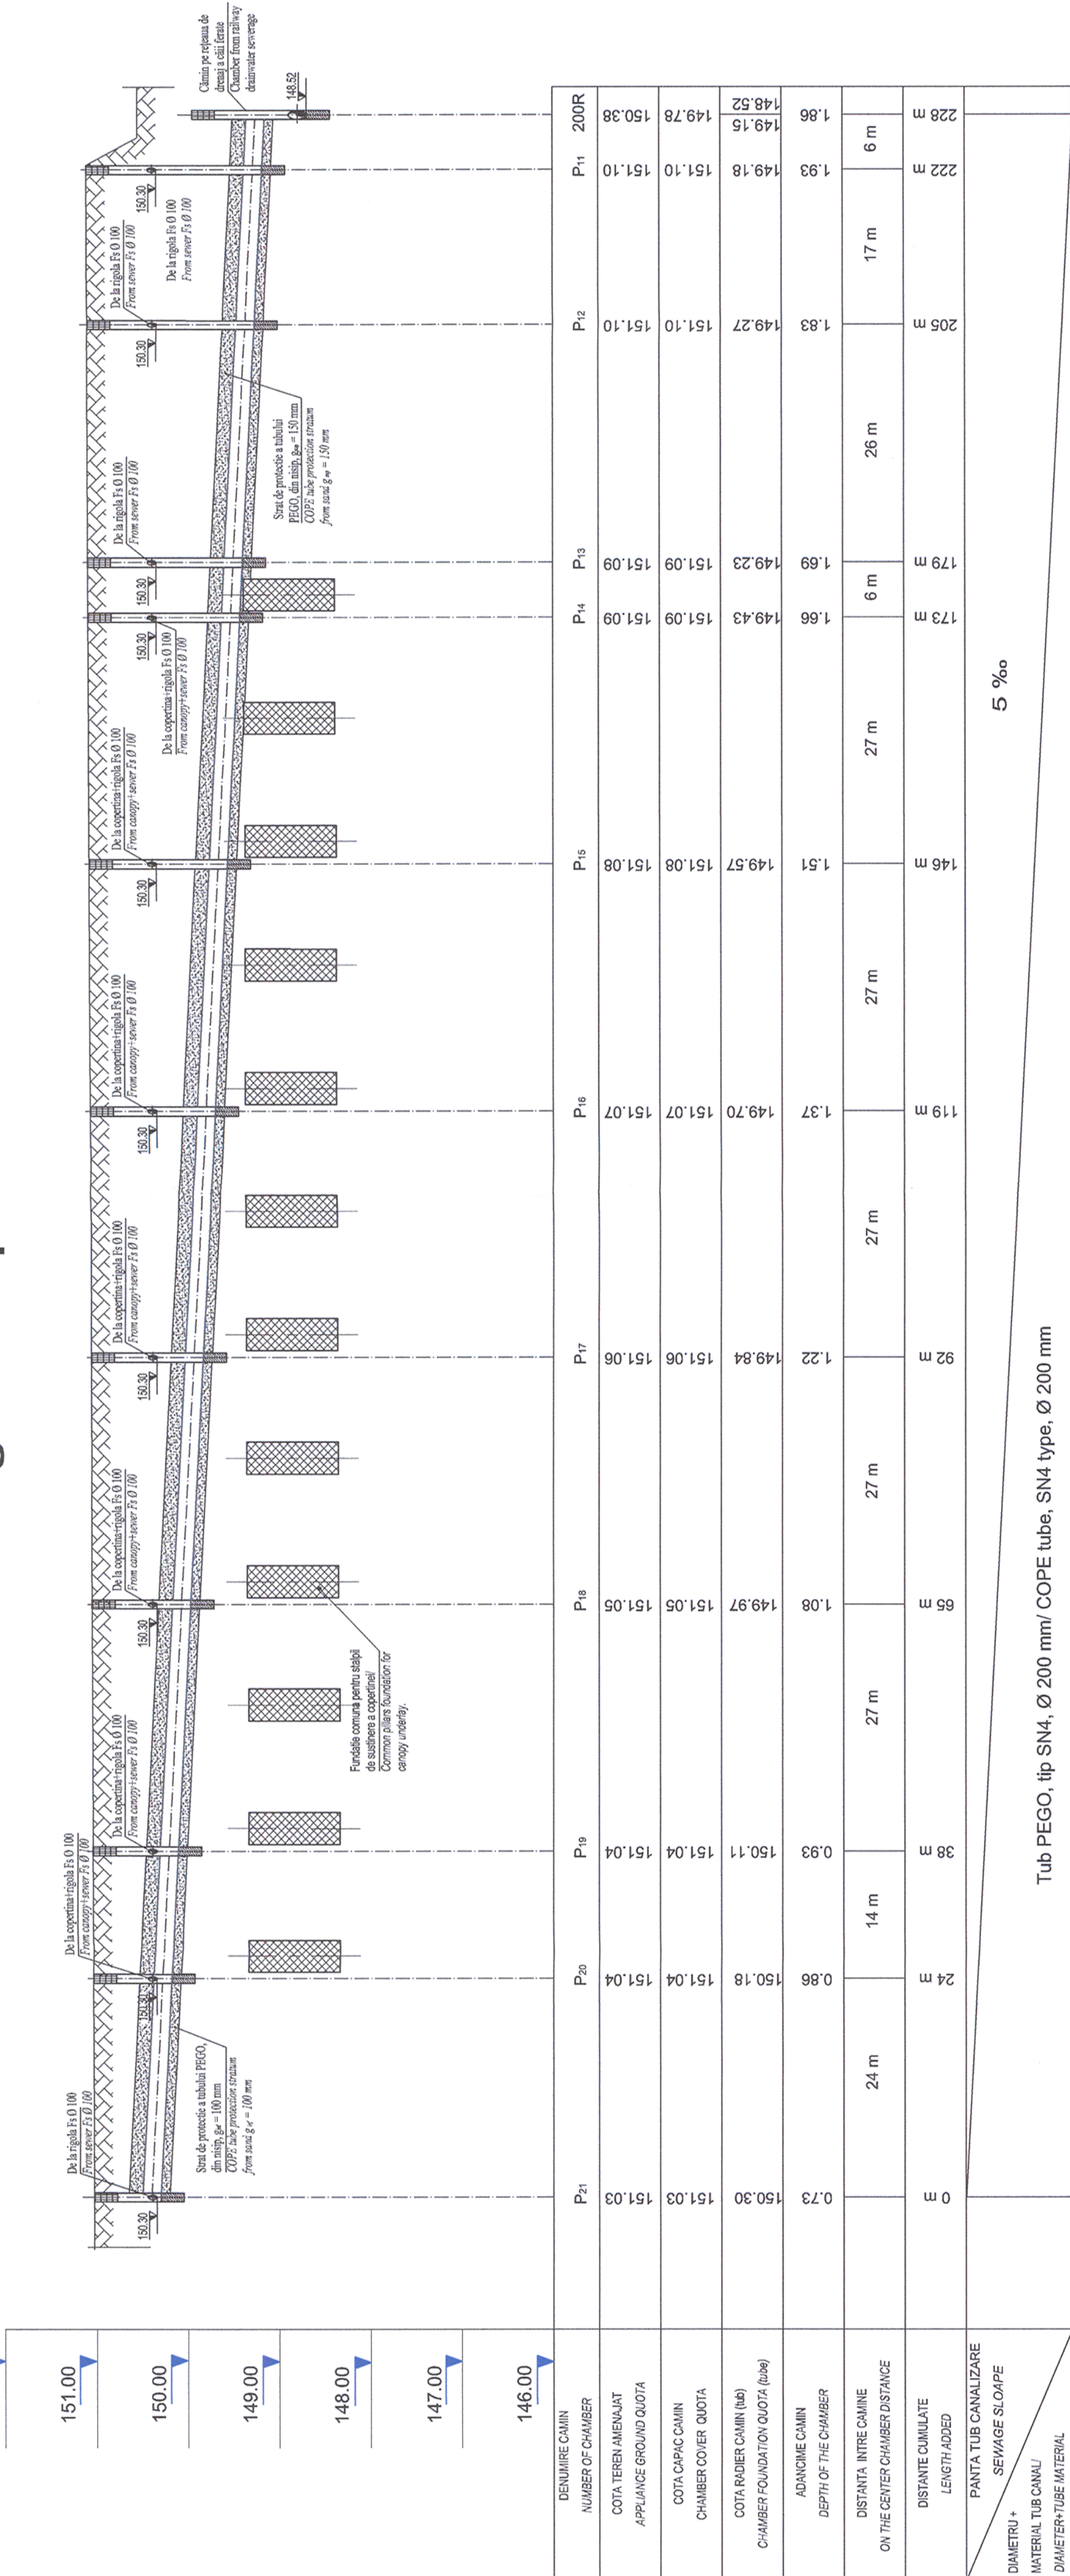

EXECUTAREA LUCRARILOR DE MONTAJ A RETELELOR DE ALIMENTARE CU APA SI CANALIZARE SE VA FACE CU RESPECTAREA PRESCRIPTIILOR DIN CAIETELE DE SARCINI SPECIFICE ACESTOR TIPURI DE LUCRARI.

THE EXECUTION OF THE FIXING WORKS FOR WATER
SUPPLY AND SEWERAGE NETWORK WILL BE CARRIED
OUT ACCORDING TO THE PROVISIONS OF THE TECHNICAL
SPECIFICATIONS THAT ARE INTENDED FOR THIS TYPE OF
WORKS.

- * Cerința de calitate minimă corespunzător nivelului de performanță este **Is** - în conformitate cu prevederile H.G. 925 - 1995.
- * Categoria de importanță a lucrărilor hidrotehnice este **"C"** (normală) - în conformitate cu prevederile STAS 2473 - 1983.
- * *Minimum quality requirement adequate performance level* are **Is** - in correspondence with G.R. 925 - 1995.
- * *Importance class for hydrotechnical works is "C"* (normal) - in correspondence with STAS 2473 - 1983 forecast.

NOTA / NOTE:

- * Prezentul plan se va consulta impreuna cu planurile: PT.2B.04.12.IS.14.001 și PT.2B.04.12.IS.14.002.
 * Legenda se va citi în planul: PT.2B.04.12.IS.14.001.
 * The present design will be consult with the following drawings: PT.2 B.04.12.IS.14.001 and PT.2B.04.12.IS.14.002.
 The cartouche will be consult in the drawing no: PT.2 B.04.12.IS.14.001.

--	--	