


Plan consolidare planseu peste etaj

sc. 1:50

SARPANTA:


Consolidare si inlocuire elemente deteriorate din lemn = 70-80%

Acoperire cu astersala  
Aerisire pod cu tabachere  
Toate elementele din lemn vor fi ignifugate si antisepizate

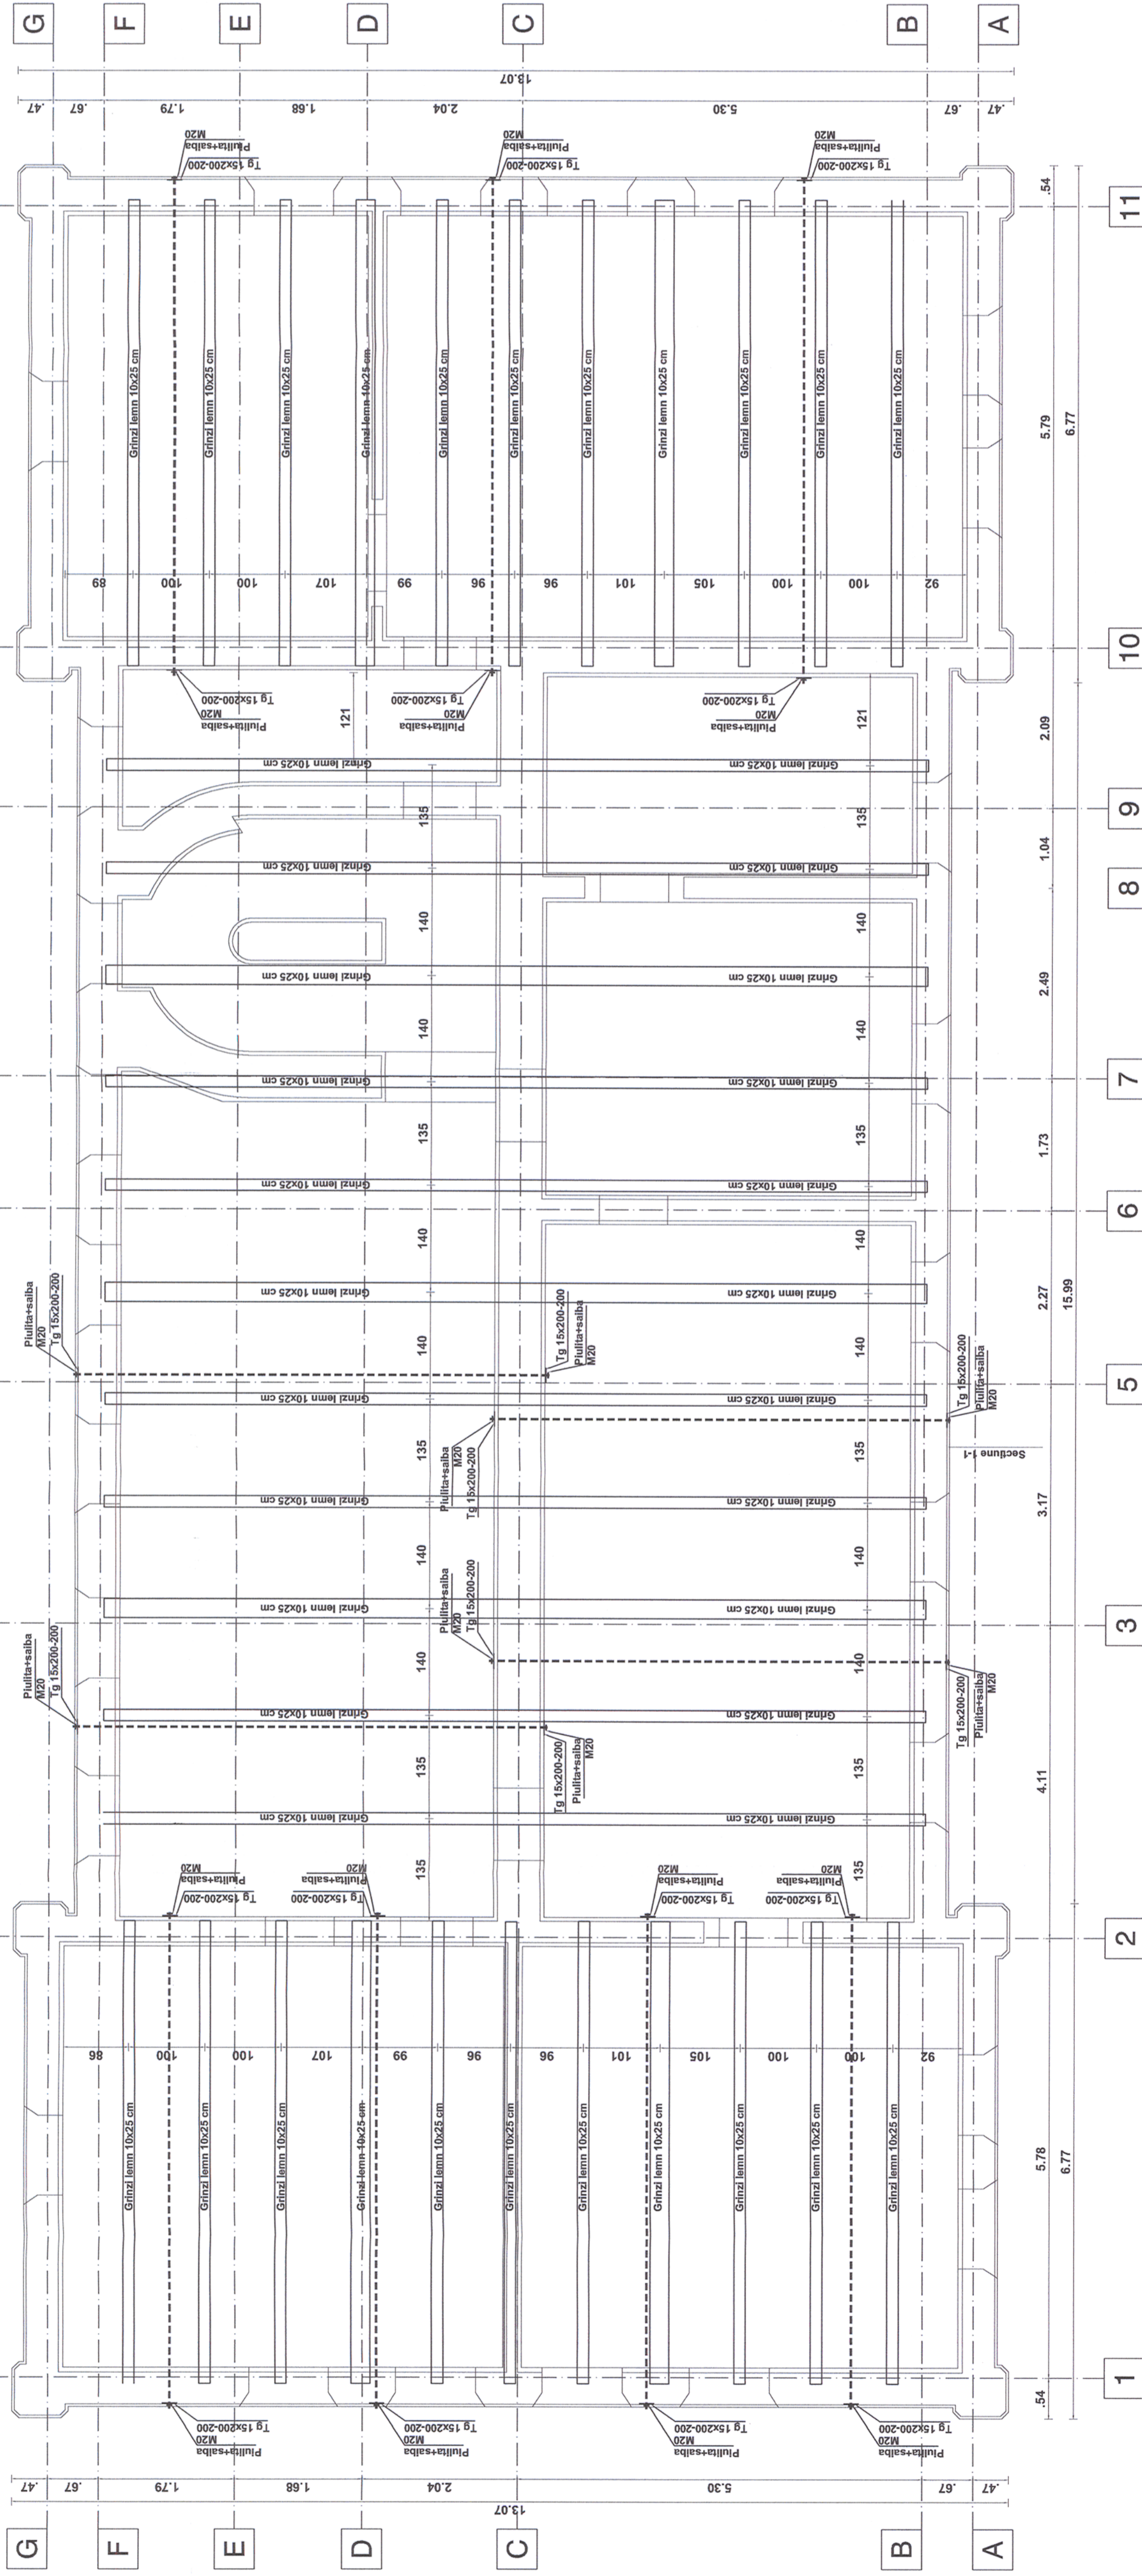

Sectiune Sarpanta 1-1

sc. 1:50

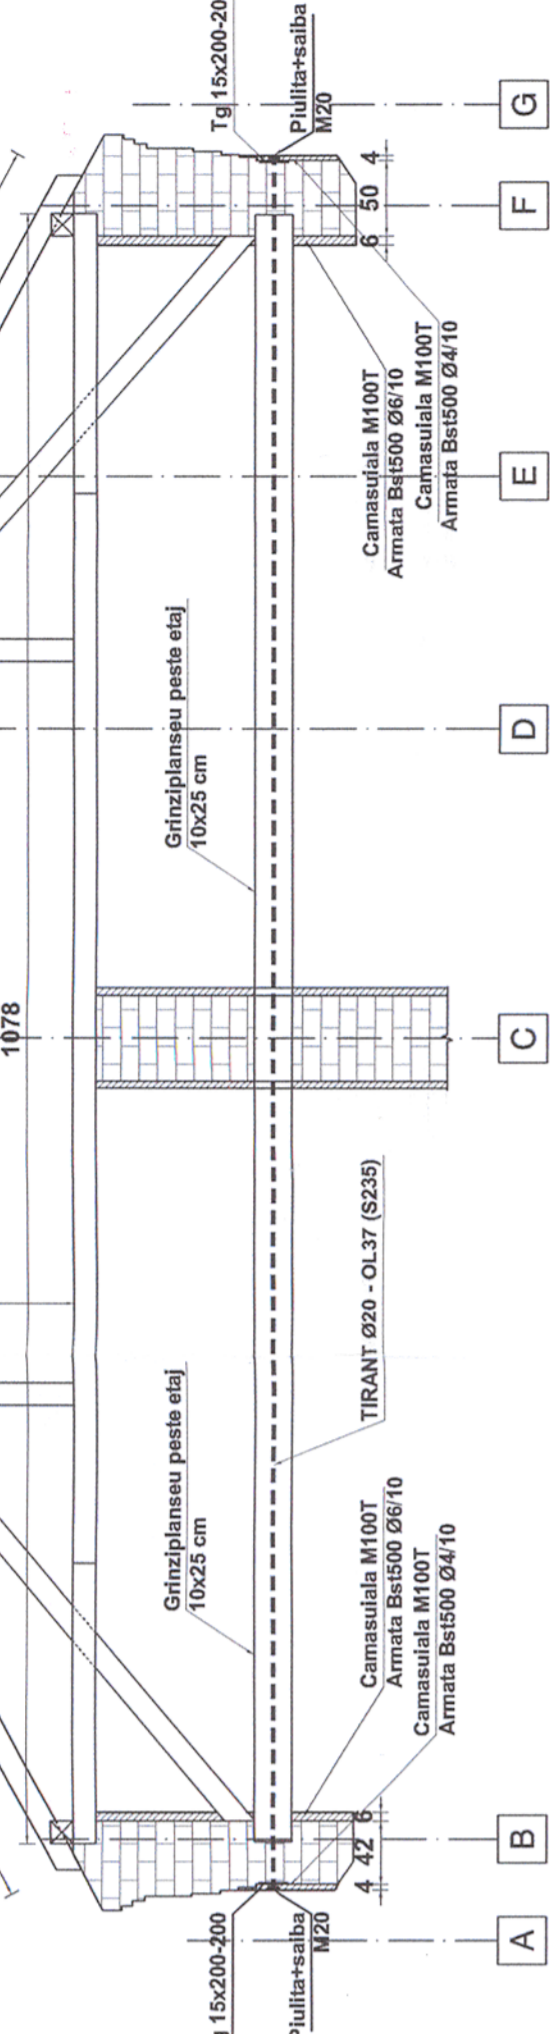

Acest plan anuleaza si inlocuieste planul nr. PT.02.04.14.RE.05.007 elaborat la data 01.2013.

This layout plan canceled and replaced layout plan no. PT.02.04.14.RE.05.007 prepared on 01.2013.

CLASA DE IMPORTANTA A CONSTRUCTIEI  
CONFORM P100/1-2006 ESTE (II)  
CATEGORIA DE IMPORTANTA  
CONFORM HG nr. 769/97 este (B)

THE CONSTRUCTION IMPORTANCE CLASS,  
ACCORDING TO P 100/1-2006, IS (II)  
THE IMPORTANCE CATEGORY,  
ACCORDING TO HG 766/97 IS "B"

MATERIALE:  
Beton armat C16/20; C20/25;  
Otel Beton Bst 500 ;  
Clasa de expunere: XC4, XD1.  
MATERIALS:  
Reinforced concrete C16/20; C20/25;  
Reinforcement Bst 500 ;  
Exposure class: XC4, XD1.

NOTĂ / NOTE:  
Toate tipurile de oțel (în special Bst 500) vor avea obligatoriu  
Clasa de ductilitate C.  
All types of steel (especially Bst 500) will mandatory have the  
ductility class C.

Verificator / Expert Checker / Expert		Semnătura Signature		Referat / Expertiză Report / Expertise	
Beneficiar / Beneficiary : COMPANIA NAȚIONALĂ DE CĂI FERATE "CFR" SA		MINISTERUL TRANSPORTURILOR		Date Date	
PROIECTANT / DESIGNER: 		Șef de echipă Team leader		Semnătura Signature	
Aprobat Approved		Expert Cheie Key Expert		01.2013	
Verificat Checked		R. Wilan		01.2013	
Subcontractant / Subcontractor		YIOTOP		Data Date	
Aprobat Approved		Adjunct Șef de echipă Deputy Team leader		01.2013	
Protejat Designed		Inginer Engineer		01.2013	
Denumire desen / Drawing name: Plan consolidare planșeu peste etaj - Clădire călători - Stația Săvășin / Consolidation plan - Passenger building - Săvășin Station		Proiect 9/ 35311.1		Fază / Phase: PTH+CS /TD+TS	
Scara / Scale 1:50 ; 1:20		Revizia / Revision 1/05.2013		Cod desen / Drawing Code PT.2B.04.14.RE.05.007	
Nr / No 07/07		Denumire desen / Drawing name: Plan consolidare planșeu peste etaj - Clădire călători - Stația Săvășin / Consolidation plan - Passenger building - Săvășin Station		Nr / No 07/07	

LEGENDA / LEGEND:

- Fundatie existenta / Existing foundation
- Perete existent / Existing wall
- Camasaiala peretelui cu beton armat / Wall plastering with r.c.

Planseu lemn peste etaj :

Consolidare si inlocuire elemente deteriorate din lemn = 70-80%  
Izolare termica cu vata minerala de 15 cm, amplasata intre grinzii  
Refacere pardoseala pod - dulapi lemn 5 cm  
Toate elementele din lemn vor fi ignifugate si antisepizate

Proiectul de structura se va corela cu proiectul celorlalte specialitati (partea sortsa si parte desenata).  
The structural project (blueprints, technical briefs, technic specifications) will be correlated with the other specialities' projects (blueprints, technical briefs, technic specifications).