










Indice Index	Data Date	Descriere Description	Semnatura Signature	Semnatura Signature	Semnatura Signature
E					
D					
C					
B					
A					

 <b>European Investment Bank</b>	 <b>MINISTERUL TRANSPORTURILOR</b>	 <b>BENEFICIAR / BENEFICIARY :</b>	 <b>COMPANIA NAȚIONALĂ DE CĂI FERATE "CFR" SA</b>	
Aprobat Approved	Sef de echipa Team leader	C. Teodorescu	01.2013	
Verificat Verified	Expert Cheile	R. Trommer	01.2013	
Checked	Key Expert			
<b>Subcontractant / Subcontractor</b>				
Aprobat Approved	Adjunct Sef de echipa Deputy Team leader	A.M. Balcu	01.2013	
Verificat Verified	Inginer Engineer	A. Soppov	01.2013	
Checked	Key Expert			







"Reabilitarea liniei c.f. Frontiera - Curtici - Simeria, parte componentă a coridorului IV Pan - European cu o viteză maximă de 160 km/h"  
 "Rehabilitation of the Railway Line Border - Curtici - Simeria, component Part of the IV Pan - European Corridor for the Trains Circulation with maximum speed of 160 km/h"  
 Section 2-B : end Y Bârzaava - end Y Ilieiu

Denumire desen / Drawing Title :  
 Plan de situație cablu FO subteran pentru semnalizări - Stația BÂRZAVA / BARZAVA Station - Layout plan underground cable with OF for signalling  
 Km. 569+300 - Km.570+400

Scara / Scale : 1:1000  
 Revizia / Revision : PT.02.05.10.SM.062  
 Nr / No : 14/21

**LEGENDA / LEGEND**

-  CABLU SUBTERAN CU FIBRE OPTICE / UNDERGROUND CABLE WITH OPTICAL FIBERS
-  CABLU CU FIBRE OPTICE POZAT ÎN PERON / UNDERGROUND CABLE WITH OPTICAL FIBERS IN PLATFORM
-  CABLU CU FIBRE OPTICE POZAT ÎN CANAL / UNDERGROUND CABLE WITH OPTICAL FIBERS IN DUCT
-  MARKER ELECTRONIC PENTRU LOCALIZAREA CABLULUI SUBTERAN CU FIBRE OPTICE / ELECTRONIC MARKER FOR LOCALIZATION OF THE UNDERGROUND CABLE WITH OPTICAL FIBERS
-  CAMERETA / MANHOLE
-  CAMERA DE TRĂGERE - MUFA DE DERIVATIE / MANHOLE WITH BRANCH CONNECTION
-  CABLU SUBTERAN CU FIBRE OPTICE PENTRU CAMERA VIDEO DE SUPRAVEGHERE / UNDERGROUND CABLE WITH OPTICAL FIBERS FOR VIDEO SURVEILLANCE CAMERA
-  CABLU SUBTERAN PENTRU ALIMENTAREA CAMEREI VIDEO DE SUPRAVEGHERE / UNDERGROUND CABLE FOR POWER SUPPLY OF THE VIDEO SURVEILLANCE CAMERA
-  VIDEO DE SUPRAVEGHERE / VIDEO SURVEILLANCE CAMERA
-  STALP PROIECTAT PENTRU CAMERA VIDEO DE SUPRAVEGHERE / DESIGNED POLE FOR THE VIDEO SURVEILLANCE CAMERA

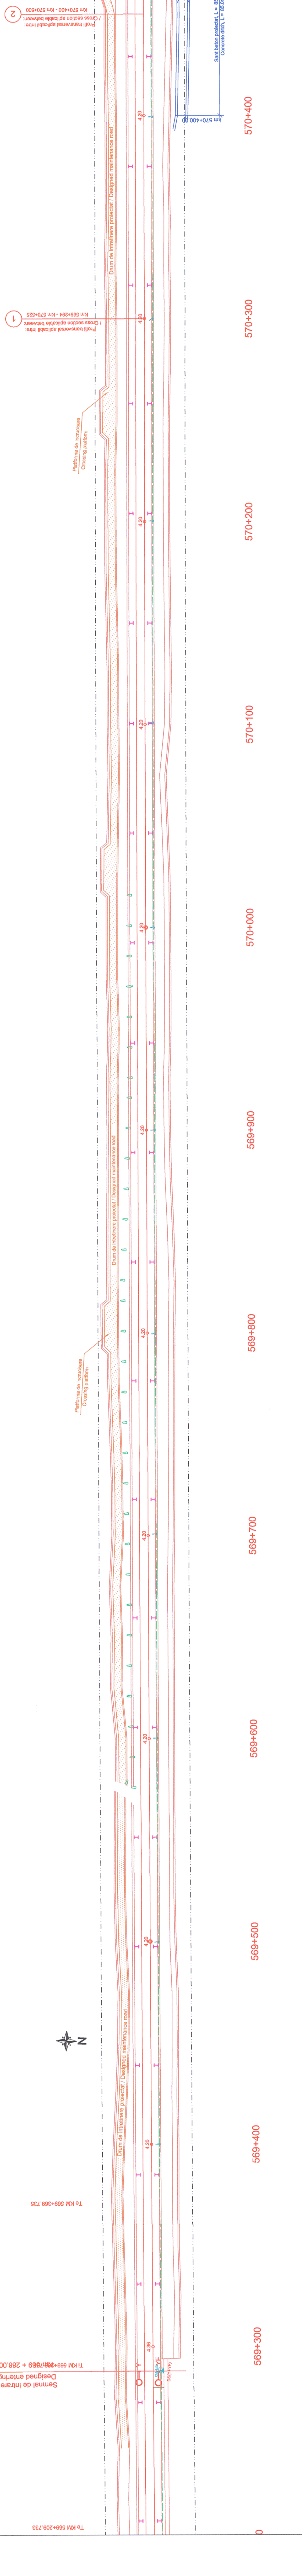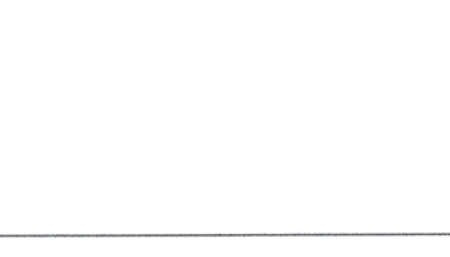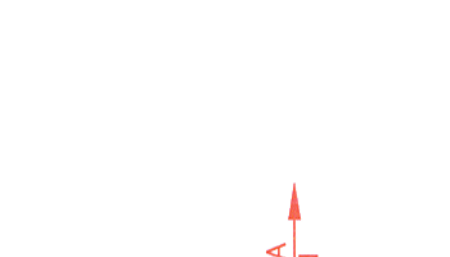   

STĂȚIA BÂRZAVA / BARZAVA STATION  
 INTERVAL BÂRZAVA - MILOVA / BARZAVA - MILOVA SECTION  
 Semnal de intrare proiectat / Designed entrance signal  
 TKM 569+298.733

TKM 569+389.735

TKM 569+399.733

TKM 569+400

TKM 569+500

TKM 569+600

TKM 569+700

TKM 569+800

TKM 569+900

TKM 570+000

TKM 570+100

TKM 570+200

TKM 570+300

TKM 570+400

Start balon proiectat, L = 85.0m  
 Concrete ditch, L = 85.0m

Drum de intretinere proiectat / Designed maintenance road

Platforma de incalzire / Crossing platform

Profil transversal aplicabil între: / Cross section applicable between:

1 - Km 569+294 - Km 570+525

2 - Km 570+400 - Km 570+500

INTEL PROIECTATA