


Indice	Data	Descriere	Semnatura	Semnatura	Semnatura	Semnatura
Index	Date	Descriere	Semnatura	Semnatura	Semnatura	Semnatura
Revisi	Date	Descriere	Semnatura	Semnatura	Semnatura	Semnatura
E						
D						
C						
B						
A						

European Investment Bank		MINISTERUL TRANSPORTURILOR	
		BENEFICIAR / BENEFICIARY :	
		COMPANIA NAȚIONALĂ DE CĂI FERATE "CFR" SA	

PROIECTANT / DESIGNER:			Data / Date	Semnatura
Aprobat Approved	Sef de echipa Team leader	C. Teodorescu	01.2013	
Verificat Checked	Expert Cheie Key Expert	R. Trommer	01.2013	
Subcontractant / Subcontractor				
Aprobat Approved		A.M. Baicu	01.2013	
Proiectat Designed		A. Sopov	01.2013	

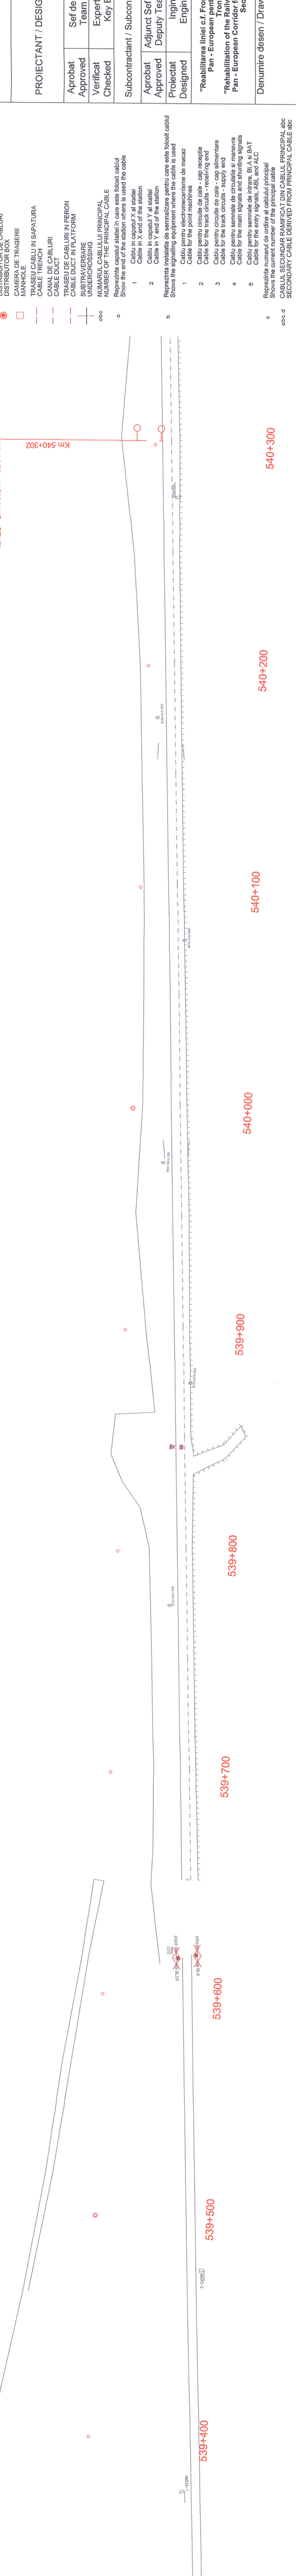

Scara / Scale 1:1000		Revizia / Revision 1/16.05.2013	Cod desen / Drawing Code PT.02.05.14.SM.044	Nr / No 04/10
--------------------------------	--	---	---	-------------------------

LEGENDA
LEGEND

SEMNAL DE CIRCULATIE
 MAIN SIGNAL
 SEMNAL DE MANEVRĂ
 SHUNTING SIGNAL
 SEMNAL AVERTIZARE RUTIERĂ CU SEMIBĂRIERĂ
 ROAD TRAFFIC WARNING SIGNAL WITH HALF BARRIER
 SEMNAL DE AVARIE
 DAMAGE SIGNAL
 OPRIȚOR
 BUFFER STOP
 ECHIPAMENT DE MACAZ
 POINT MACHINE
 PONT MACHINE
 SABOT DE DERAIERE
 DERAILER
 DULAP CU ECHIPAMENTE
 CABINET WITH EQUIPMENT
 JOANTE IZOLANTE
 INSULATING JOINTS
 JOANTE IZOLANTE PĂRĂ GĂBĂRIȚ
 GABRIEL INSULATING JOINTS
 CUTIE APARATAJ PENTRU CIRCUITE DE CALE-CAP ALIMENTARE
 TRACK CIRCUIT BOX- SUPPLY END
 CUTIE APARATAJ PENTRU CIRCUITE DE CALE-CAP RELEU
 TRACK CIRCUIT BOX- RECEIVING END
 DISTRIBUTOR DE CABLURI
 DISTRIBUTOR BOX
 CAMERA DE TRĂGERE
 DRAWING ROOM
 TRASEU CABLU ÎN ȘAPĂTURĂ
 CABLE TRENCH
 CANAL DE CABLURI
 CABLE DUCT
 TRASEU DE CABLURI ÎN PERON
 CABLE DUCT IN PLATFORM
 SUBTRĂVERSARE
 UNDERCROSSING
 NUMĂRUL DE CĂMIN AL CĂBLULUI PRINCIPAL
 NUMBER OF THE PRINCIPAL CABLE
 Reprezintă capatul stăvilii în care este folosit cablul
 Show the end of the station where is used the cable
 Show the end of the station where is used the cable
 Reprezintă instalația de semnalizare pentru care este folosit cablul
 Show the signaling equipment where is used the cable
 Reprezintă instalația de semnalizare pentru care este folosit cablul
 Show the signaling equipment where is used the cable
 Cablu pentru circuitele de cale - cap recepție
 Cable for the track circuits - receiving end
 Cablu pentru circuitele de cale - cap alimentare
 Cable for the track circuits - supply end
 Cablu pentru semnale de circulație și manevră
 Cable for the main signals and shunting signals
 Cablu pentru semnale de avarie și semnal de avarie
 Cable for the damage signal and damage signal
 Cablu pentru semnale de oprire și semnal de oprire
 Cable for the entry signals, ABL and ALC
 Reprezintă numărul de ordine al cablului principal
 Shows the current number of the principal cable
 CABLUL SECUNDAR RAMIFICAT DIN CABLUL PRINCIPAL abc
 SECONDARY CABLE DERIVED FROM PRINCIPAL CABLE abc
 Reprezintă numărul de ordine al cablului secundar
 Shows the current number of the secondary cable
 CABLUL SECUNDAR RAMIFICAT DIN CABLUL SECUNDAR abc
 SECONDARY CABLE DERIVED FROM SECONDARY CABLE abc
 ETCS2 L2 END OF MISSION/ANNOUNCEMENT BALISE