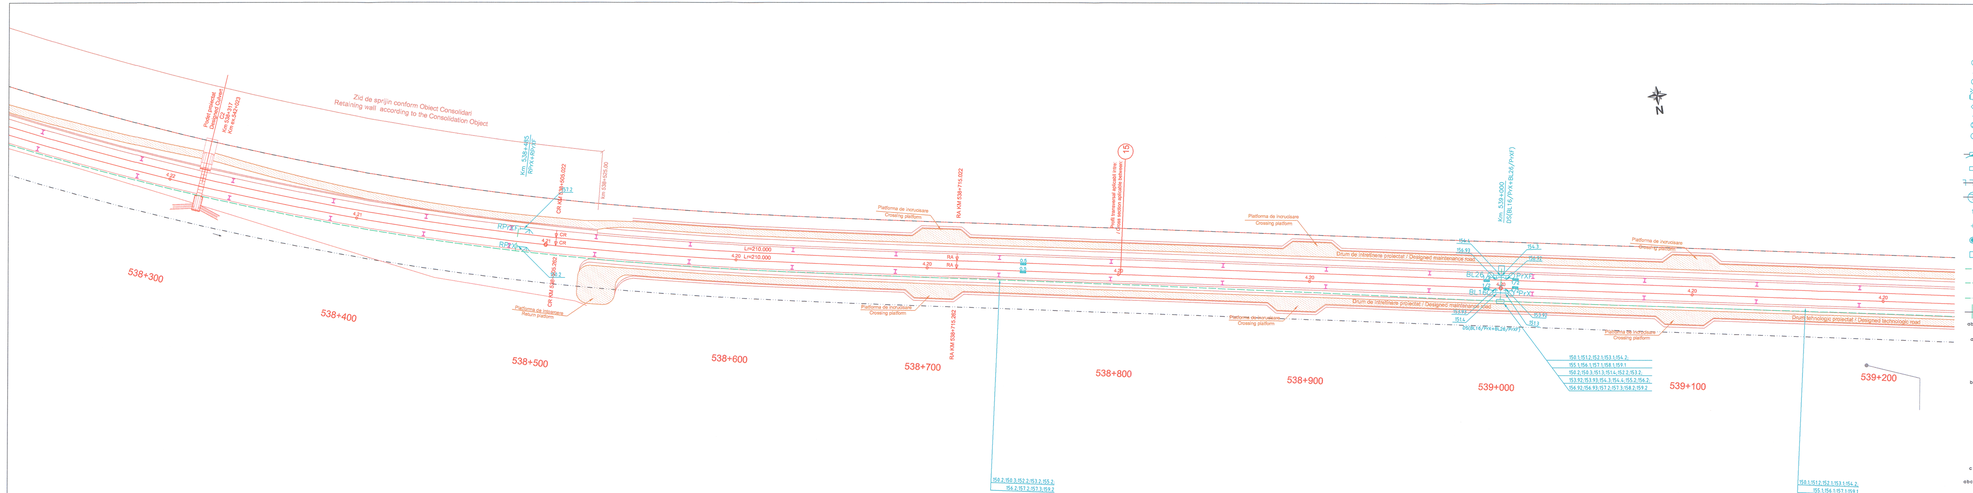
Zid de sprijin conform Obiect Consolidari
Retaining wall according to the Consolidation Object
Km 538+480
Pivot macaz
Switch point
538+300
538+400
538+500
538+600
538+700
538+800
538+900
539+000
539+100
539+200
Platforma de inrulare
Crossing platform
Drum de intretinere proiectat / Designed maintenance road
Drum tehnologic proiectat / Designed technologic road
