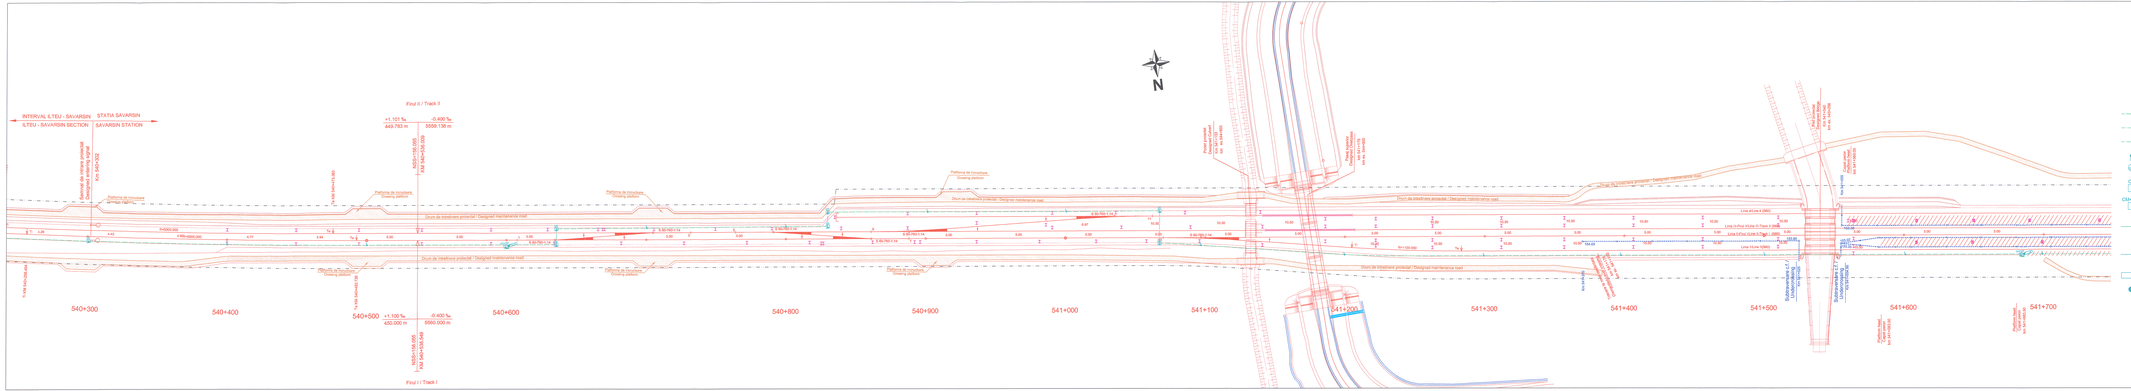
INTERVAL ILTEU - SAVARSIN
ILTEU - SAVARSIN SECTION
STATIA SAVARSIN
SAVARSIN STATION
Final II / Track II
+1.101 ‰
449.793 m
-0.400 ‰
5559.138 m
Final I / Track I
+1.100 ‰
450.000 m
-0.400 ‰
5560.000 m
Drum de întreținere proiectat / Designed maintenance road
Drum de întreținere proiectat / Designed maintenance road
Drum de întreținere proiectat / Designed maintenance road