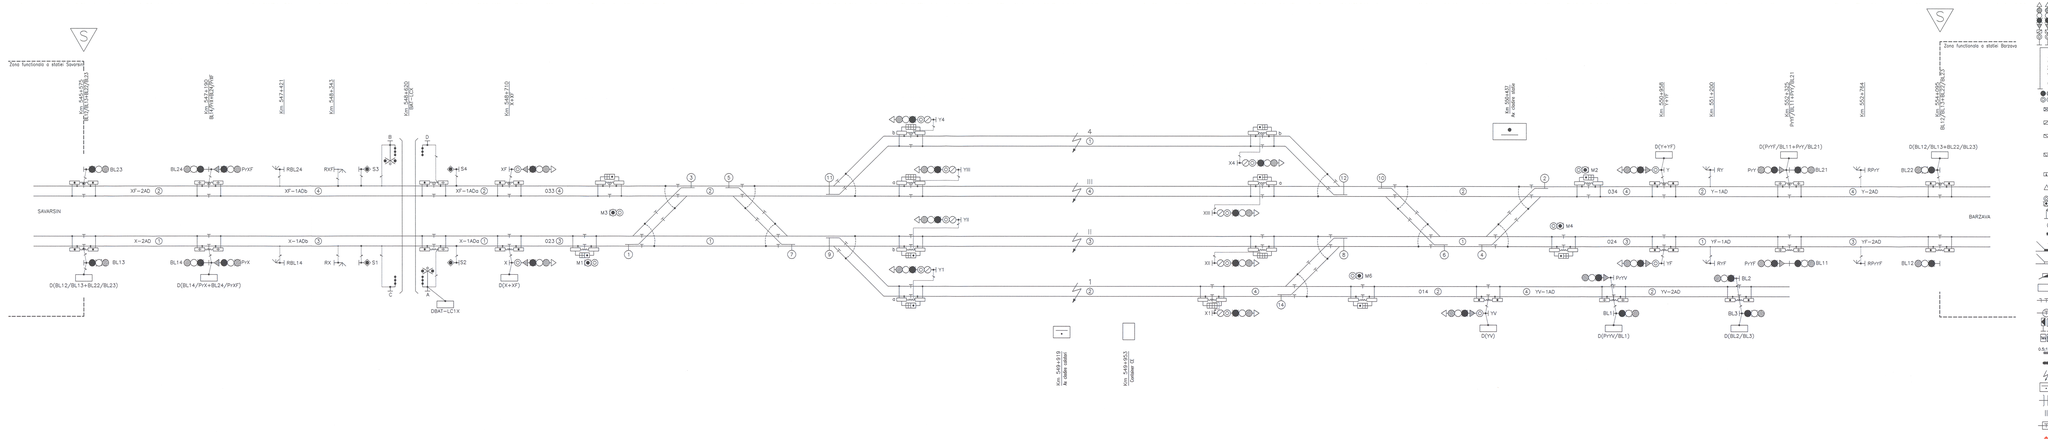
Zona functionala a statiei Savarsin
Zona functionala a statiei Barzava
km 550+958
km 551+260
km 551+620
km 552+370
km 552+764
km 553+050
km 553+277
SAVARSIN
BARZAVA
S
D
M1
M2
M3
M4
M5
M6
S1
S2
S3
S4
X1
X2
X3
X4
Y1
Y2
