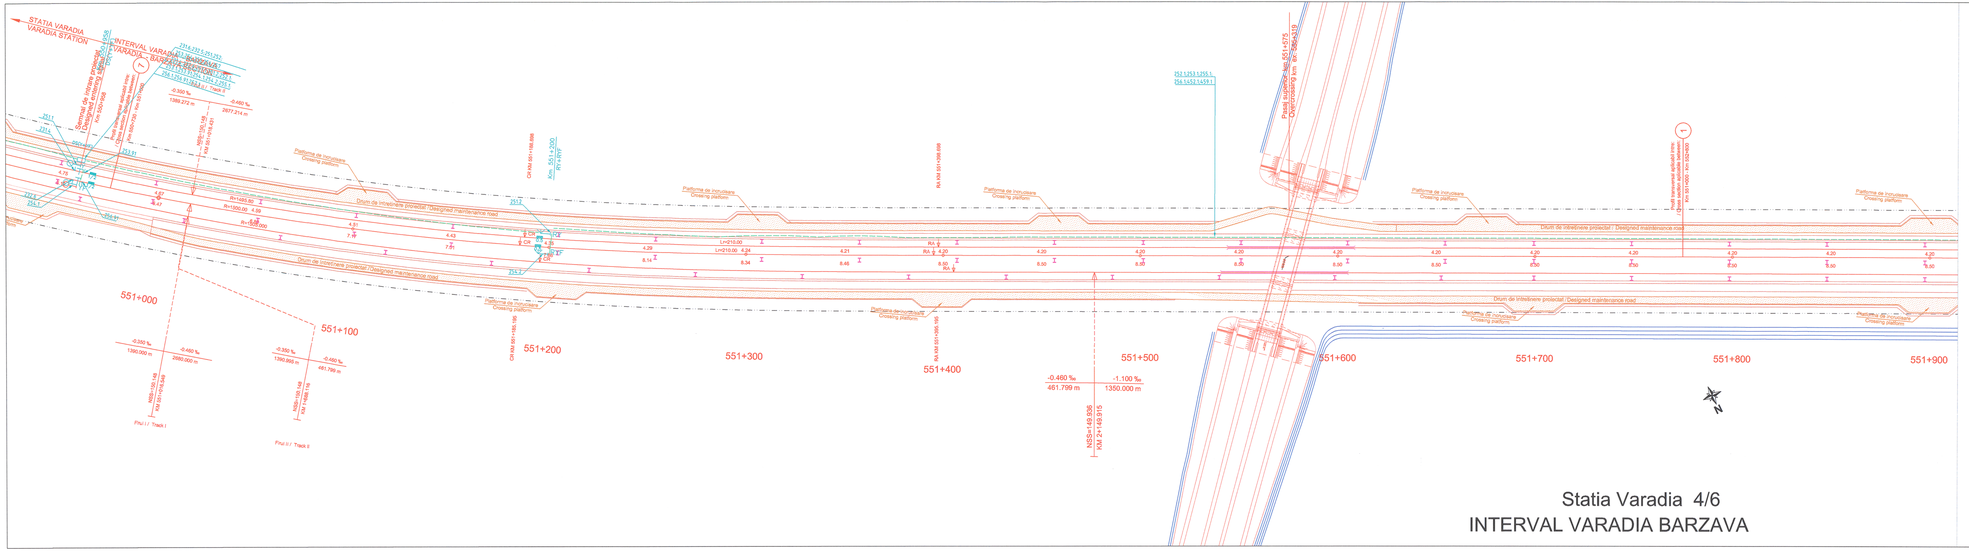
STATIA VARADIA
VARADIA STATION
INTERVAL VARADIA BARZAVA
Linia 1 / Track 1
Linia 2 / Track 2
551+000
551+100
551+200
551+300
551+400
551+500
551+600
551+700
551+800
551+900
Drum de intretinere proiectat / Designed maintenance road
Platforma de incrucisare / Crossing platform
