


Indice	Data	Descriere	Semnatura	Semnatura	Semnatura	Semnatura
Index	Date	Description	Signature	Signature	Signature	Signature
Revision	E					
	D					
	C					
	B					
	A					

		
		
MINISTERUL TRANSPORTURILOR BENEFICIAR / BENEFICIARY :		
COMPANIA NATIONALA DE CAL FERATE "CFR" SA 		

PROIECTANT / DESIGNER:		Data / Date	
Sef de echipa / Team leader		01.2013	
Expert Cheie / Key Expert		01.2013	
Subcontractant / Subcontractor			


Aprobat / Approved	C. Teodorescu	01.2013
Verificat / Checked	R. Trommer	01.2013
Aprobat / Approved		A.M. Balcu
Protectat / Designed		A. Sopov

*Reabilitarea liniei c.a. Frontieră - Curtea - Simeria, parte componentă a coridorului IV Pan - European cu o viteză maximă de 160 km/h
 *Reabilitarea liniei c.a. Border - Curtici - Simeria, componentă a coridorului IV Pan - European cu o viteză maximă de 160 km/h
 *Reabilitarea liniei c.a. Curtea - Simeria, parte componentă a coridorului IV Pan - European cu o viteză maximă de 160 km/h
 *Reabilitarea liniei c.a. Frontieră - Curtea - Simeria, parte componentă a coridorului IV Pan - European cu o viteză maximă de 160 km/h
 *Reabilitarea liniei c.a. Border - Curtici - Simeria, componentă a coridorului IV Pan - European cu o viteză maximă de 160 km/h

Denumire desen / Drawing Title :		Nr. / No
Plan de situație cablu FO subteran pentru semnalizare - Stația VARADIA / VARADIA Station - Layout plan underground cable with OF for signalling		
Scara / Scale	Revizia / Revision	Cod desen / Drawing Code
1:1000	1/16.05.2013	PT.02.05.12.SM.027

LEGENDA / LEGEND

	CABLUL SUBTERAN CU FIBRE OPTICE / UNDERGROUND CABLE WITH OPTICAL FIBERS
	CABLUL CU FIBRE OPTICE POZAT IN PERON / UNDERGROUND CABLE WITH OPTICAL FIBERS IN PLATFORM
	CABLUL CU FIBRE OPTICE POZAT IN CANAL / UNDERGROUND CABLE WITH OPTICAL FIBERS IN DUCT
	MARKER ELECTRONIC PENTRU LOCALIZAREA CABLULUI SUBTERAN CU FIBRE OPTICE / ELECTRONIC MARKER FOR LOCALIZATION OF THE UNDERGROUND CABLE WITH OPTICAL FIBERS
	CAMERETA / MANHOLE
	CAMERA DE TRAGERE + MUIFA DE DERIVATIE / MANHOLE WITH BRANCH CONNECTION
	CABLUL SUBTERAN PENTRU ALIMENTAREA CAMEREI VIDEO DE SUPRAVEGHERE / UNDERGROUND CABLE FOR POWER SUPPLY OF THE VIDEO SURVEILLANCE CAMERA
	VIDEO DE SUPRAVEGHERE / VIDEO SURVEILLANCE CAMERA
	STALP PROIECTAT PENTRU CAMERA VIDEO DE SUPRAVEGHERE / DESIGNED POLE FOR THE VIDEO SURVEILLANCE CAMERA

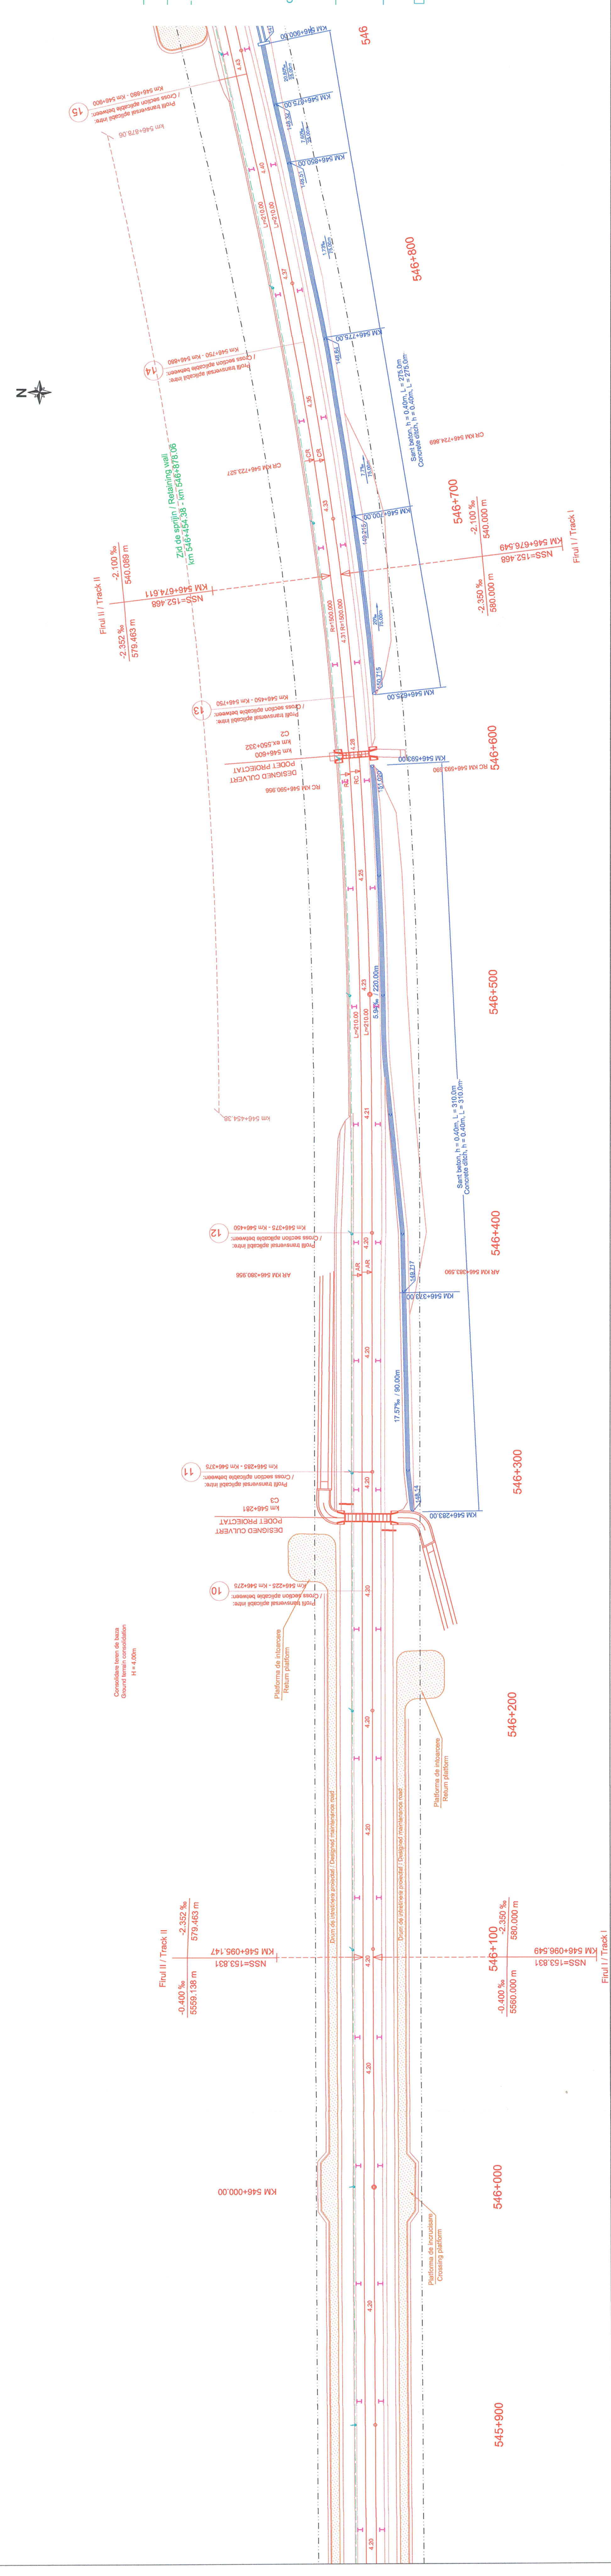

Denumire desen / Drawing Title :		Nr. / No
Plan de situație cablu FO subteran pentru semnalizare - Stația VARADIA / VARADIA Station - Layout plan underground cable with OF for signalling		
Scara / Scale	Revizia / Revision	Cod desen / Drawing Code
1:1000	1/16.05.2013	PT.02.05.12.SM.027