

Indice Index	Data Date	Descriere Description	Semnatura Signature	Semnatura Signature	Semnatura Signature
E					
D					
C					
B					
A					

 <b>European Investment Bank</b>	 <b>MINISTERUL TRANSPORTURILOR</b>	 <b>BENEFICIAR / BENEFICIARY :</b>	

<b>PROIECTANT / DESIGNER:</b>			<b>Data / Date</b>	<b>Semnatura Signature</b>
Aprobat Approved Verificat Verified Checkat Checked	Seif de echipa Team leader Expert Cheile Key Expert	C. Teodorescu	01.2013	
Subcontractant / Subcontractor Aprobat Approved Verificat Verified Checkat Checked	Seif de echipa Team leader Expert Cheile Key Expert	R. Trommer	01.2013	

<b>Subcontractant / Subcontractor</b>		
Aprobat Approved Verificat Verified Checkat Checked	Seif de echipa Team leader Expert Cheile Key Expert	A.M. Baicu
Subcontractant / Subcontractor Aprobat Approved Verificat Verified Checkat Checked	Seif de echipa Team leader Expert Cheile Key Expert	A. Pelcu

"Reabilitarea liniei c.f. Frontieră - Curtici - Simeria, parte componentă a coridorului IV Pan - European Transonului 218, cap Y Bărzava - cap Y Iliaș"		<b>Project 9i</b>
"Rehabilitation of the Railway Line Border - Curtici - Simeria, component Part of the IV Pan - European Corridor for the Trans Europe with maximum speed of 160 km/h"		35371.1
Section 2-B : end Y Bărzava - end Y Iliaș		Faza / Phase: PTh +CS / TD + TS


  

<b>Denumire desen / Drawing Title :</b> Plan de situație fibră optică acționată în interval Bărzava - Vârteja de Mureș / Layout Plan Optical fiber on poles Bărzava - Vârteja de Mureș		<b>Cod desen / Drawing Code</b>
km 560+100 - km 568+900		PT.02.05.11.C.003

<b>Scara / Scale</b>	<b>Revizii / Revision</b>	<b>Nr / No</b>
1:1000	1/16.05.2013	03/06

<b>FM</b>	<b>LEGENDĂ / LEGEND</b>
	Fixare mediană / Branching median
	Rezervă FO / OF Reserve
	Consolă + rolă / Console + roll
	Cablu aerian cu fibre optice / On poles optical fiber



560+200

560+100

559+900

559+800

559+700

559+600

559+500

559+400

559+300

559+200

559+100

558+000