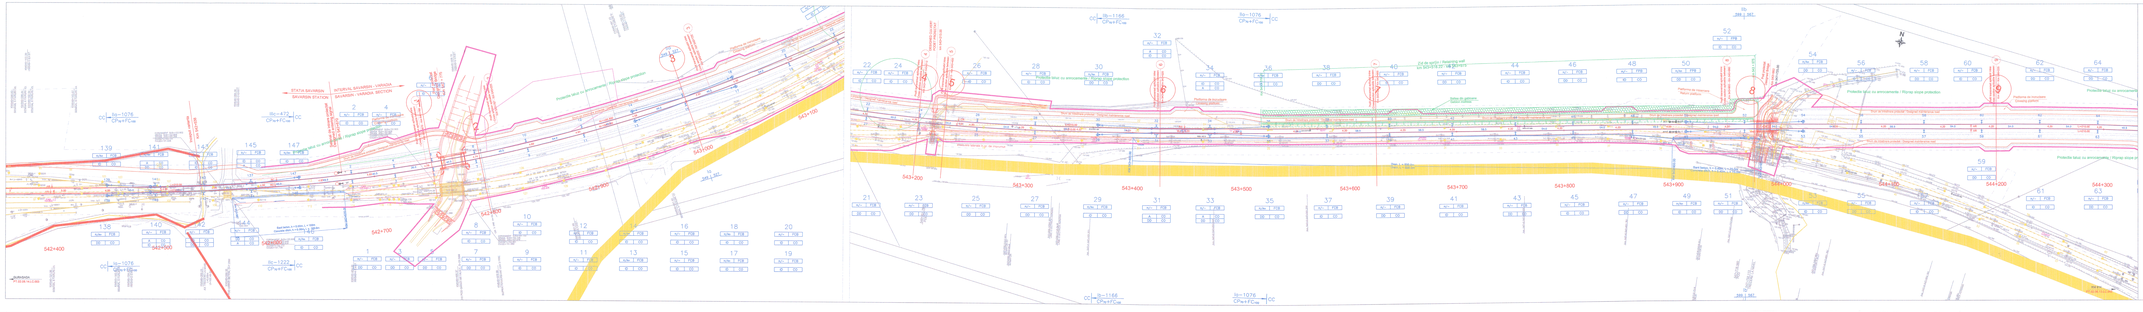
STAȚIA BĂVĂNEȘTI
BĂVĂNEȘTI STATION
543+100
543+200
543+300
543+400
543+500
543+600
543+700
543+800
543+900
544+000
544+100
544+200
544+300
544+400
542+400
542+500
542+600
542+700
542+800
542+900
Protecție față cu amonzamente / Rayrap slope protection
Protecție față cu amonzamente
Protecție față cu amonzamente / Rayrap slope protection
Protecție față cu amonzamente / Rayrap slope protection
Protecție față cu amonzamente / Rayrap slope protection