


# FAZARE TRONSON 2c Ilteu - Gurasada

Faza 1: 1 - 12 luni  
Faza 2: 13 - 36 luni

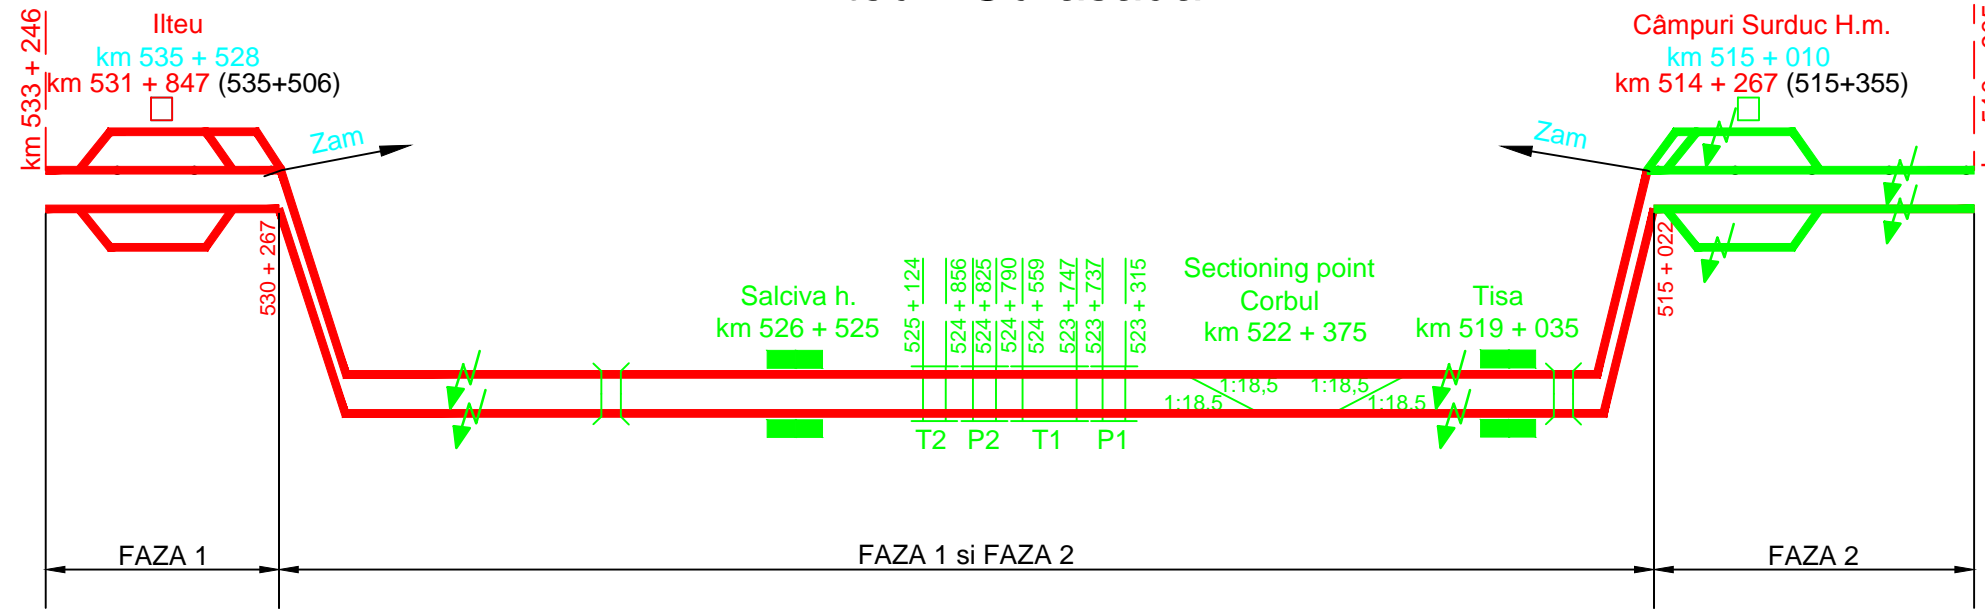

**SITUATIA LUCRARILOR PE TRONSONUL 2c, ILTEU - GURASADA**

Lucrari in faza 1	U.M.	Cantitate	Valoare (euro)	Lucrari in faza 2	U.M.	Cantitate	Valoare (euro)
Infrastructura c.f.	km	36.14		Infrastructura c.f.	km	13.24	
Suprastructura c.f.	km	7.29		Suprastructura c.f.	km	42.10	
Protectia mediului	km	36.14		Protectia mediului	km	13.24	
Podete	buc	10.00		Podete	buc	7.00	
Amenajari de alpii	m	2,290.00		Amenajari de alpii	m	565.00	
Poduri si pasaje	m	764.00		Poduri si pasaje	m	1,483.00	
Reparatii si demolari poduri existente	buc	11.00		Reparatii si demolari poduri existente	buc	59.00	
Devieri de drumuri	km	2.00		Devieri de drumuri	km	1.60	
Constructii civile in statiile c.f. reabilitate	l.s.			Constructii civile in statiile c.f. reabilitate	l.s.		
Semnalizare si telecomunicatii	km	7.29		Semnalizare si telecomunicatii	km	42.10	
Linia de contact	km	7.29		Linia de contact	km	42.10	
Tuneluri	m	0.00		Tuneluri	m	884.00	
<b>Total valoare</b>							

### LEGENDĂ

#### Lucrari executate in faza 1

	Linie c.f. executată
	Pod
	Tunel
	Polata
	Cladire noua
	Stație de cale ferata
	Punct de oprire
	Electrificare

#### Lucrari executate in faza 2

	Linie c.f. executată
	Pod
	Tunel
	Polata
	Cladire noua
	Stație de cale ferata
	Punct de oprire
	Electrificare