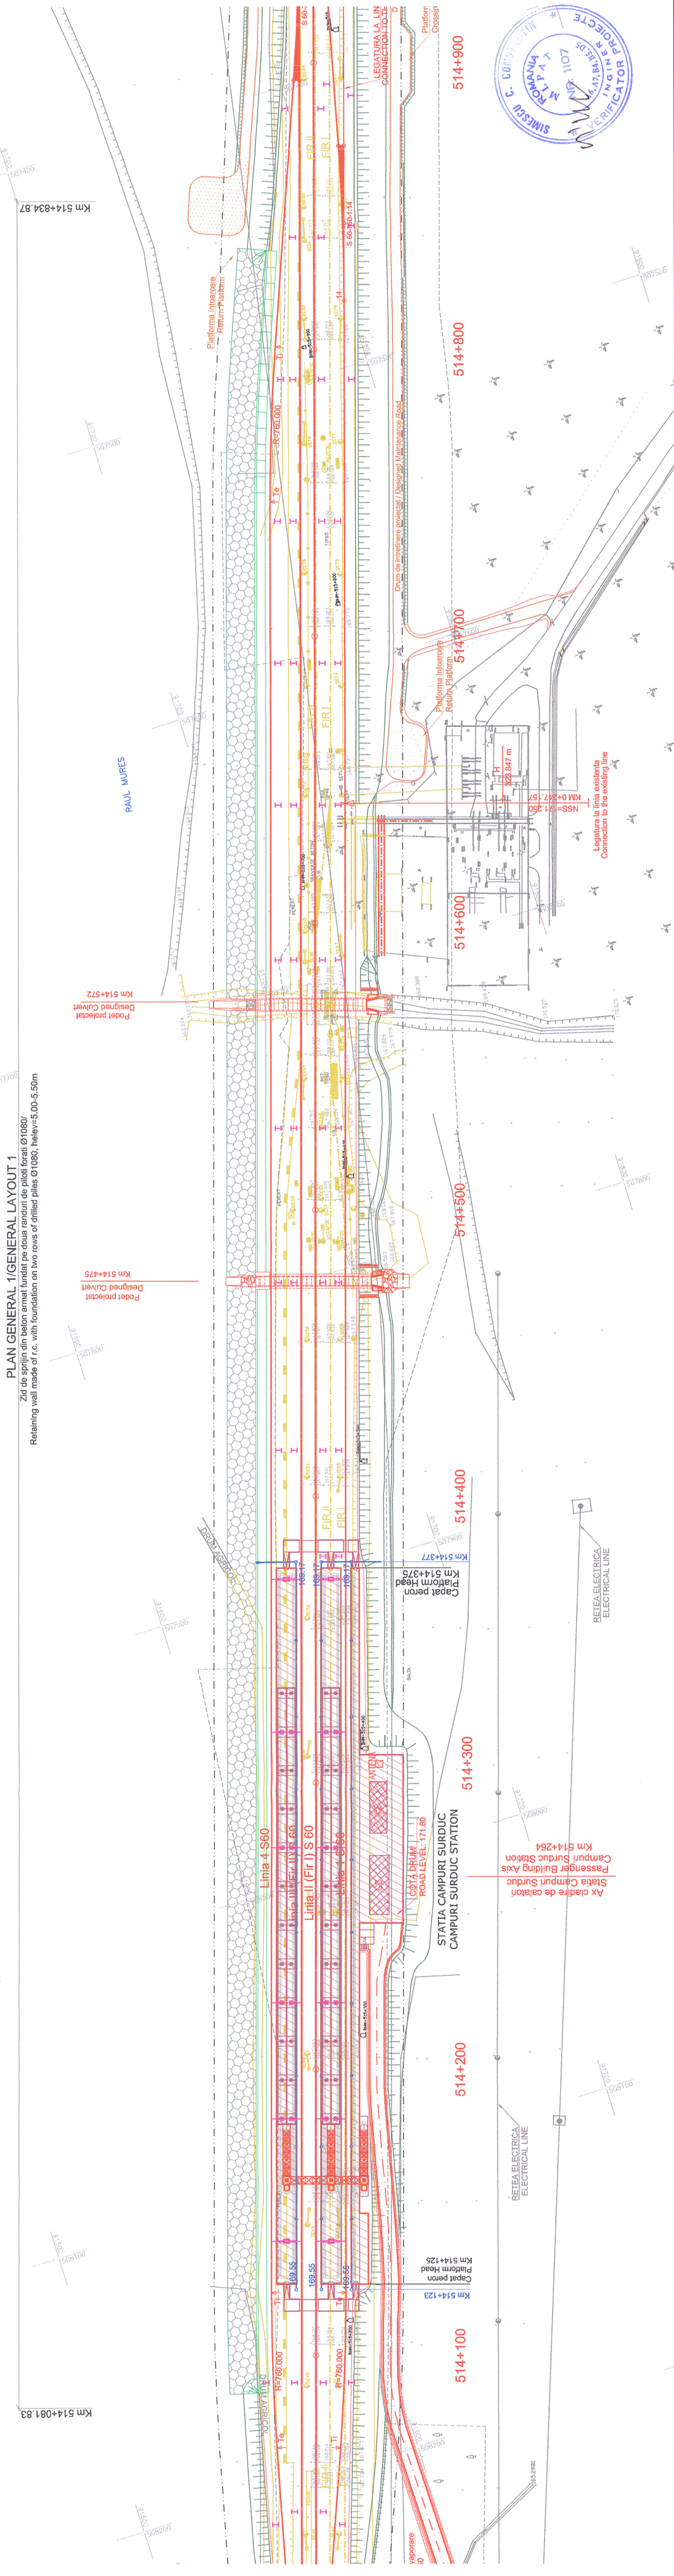


Interval Gurasada - Campuri Surduc  
Gurasada - Campuri Surduc Section

Interval Campuri Surduc - Ilteu  
Campuri Surduc - Ilteu Section

## LEGENDA / LEGEND


| — Ax c.f. existent / Existing railway axis | — Ax c.f. desființat / Dismantled railway axis | — Aparat de cale existent / Existing turnout | — Aparat de cale desființat / Dismantled turnout | — Ax c.f. proiectat / Designed railway axis | — Aparat de cale proiectat / Designed turnout | — Aparat de compensare / Expansion device | — Dispozitiv de ridicat vagoane / Lifting device for detailed wagon | — Panou de recordare / Transition panel | — Joanta de compensare / Rail expansion joint | — Contranșe / Check rails | — Marca de siguranță / Fouling point | — Dren longitudinal cu canal de scurgere | — Longitudinal drain with inspection manhole | — Canal de separare lichide uscate / Light liquids separation channel | — Teava metalică de protecție / Metal pipe protection | — Sant din beton / Concrete ditch | — Borne de rețea / Benchmarks | — Dune de întreținere proiectat / Designed maintenance road | — Terasament proiectat / Designed embankment | — Protecție taluză cu ancorements / Riprap slope protection | — Stalp al liniei de contact / Designed contact line pole | — Zona CFR / CFR Zone | — Limita de siguranță / Safety limit | — Lucrări de consolidare / Consolidation works |


|     |                                                                              |  |
|-----|------------------------------------------------------------------------------|--|
| NSS | nivel superior sîna                                                          |  |
|     | top of rail                                                                  |  |
| h   | supraînaltăreaa cail, în mm<br>superlevation, in mm                          |  |
| AR  | aliniament-raccordare, punctul de trecere din aliniament în curbă progresivă |  |
| RC  | tangent to spiral, transition point from tangent to spiral                   |  |
| RC  | raccordare-curbă, punctul de trecere din curbă progresivă în curbă circulară |  |
|     | spiral to curve, transition point from spiral to circular curve              |  |
| CR  | curbă-raccordare, punctul de trecere din curbă circulară în curbă progresivă |  |
| RC  | circular to spiral, transition point from circular to progressive            |  |
| RA  | aliniament-raccordare, punctul de trecere din curbă progresivă în aliniament |  |
|     | spiral to tangent, transition point from spiral curve to tangent             |  |
| TI  | tangenta de intrare                                                          |  |
| Te  | point of change from tangent to circular curve                               |  |
|     | tangenta de ieşire                                                           |  |
| TC  | point of change from circular curve to tangent                               |  |
|     | coşul de intrare                                                             |  |
|     | common tangent point between two circular curves                             |  |
| R   | raza curbei circulare, în m                                                  |  |
|     | radius of circular curve, in m                                               |  |
| L   | lungimea curbei progresive, în m                                             |  |
|     | length of spiral, in m                                                       |  |
| Rv  | raza curbei de racordare în plan vertical, în m                              |  |
|     | radius of vertical curve, in m                                               |  |
| Bv  | bisectoarea curbei de racordare în plan vertical, în m                       |  |
|     | bisector of vertical curve in plan                                           |  |
| Tv  | tangenta de intrare în plan vertical, în m                                   |  |
|     | tangent of vertical curve, in m                                              |  |

Acest plan anuleaza si inlocuieste versiunea anterioara  
This plan cancels and replaces previous version

| |
|---|
| |</ |
|---|

Plan de situatie /Layout plan  
km 514+100.00 - km 514+900.00

Nr. / No  
01/02