


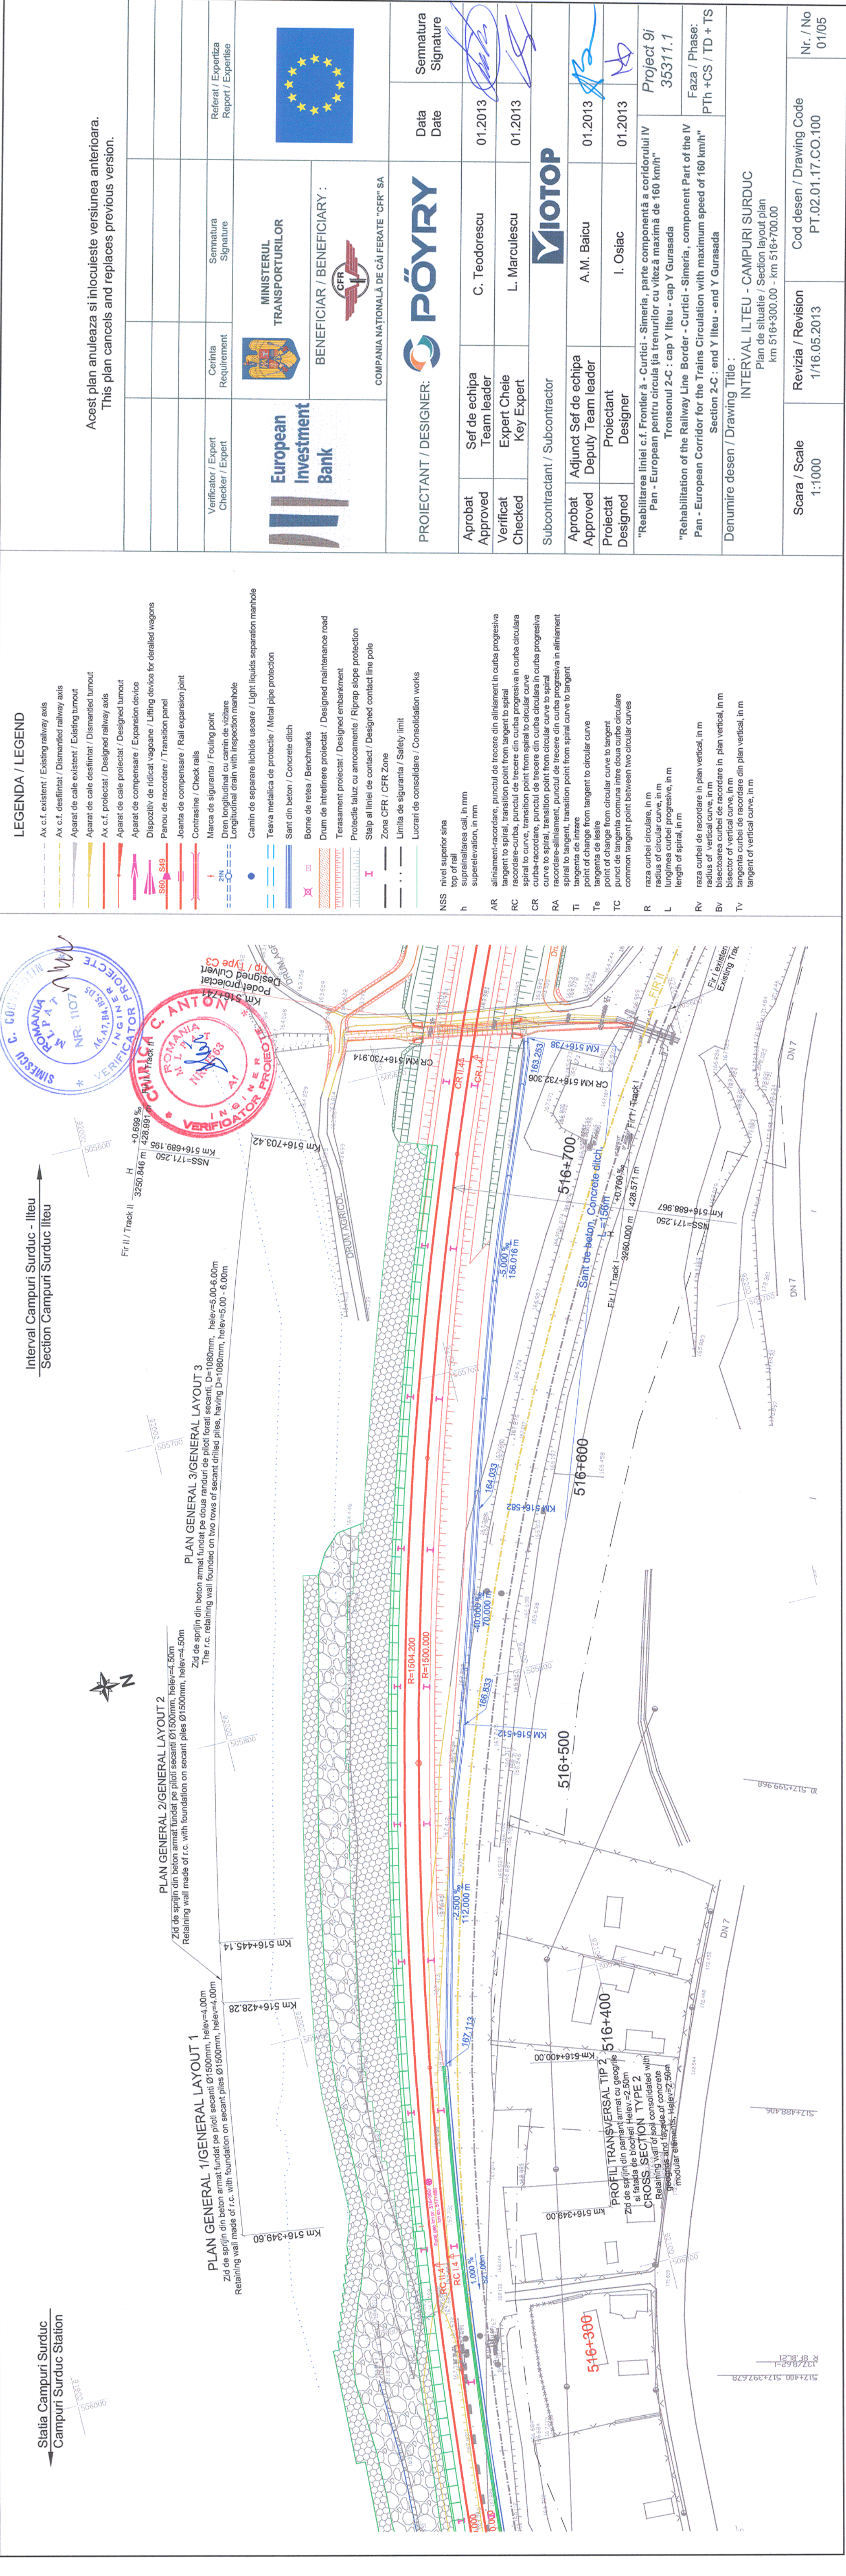

Acest plan anuleaza si inlocuieste versiunea anterioara.
This plan cancels and replaces previous version.



PROIECTANT / DESIGNER:		Data Date	Semnatura Signature
Aprobat Approved	Sef de echipa Team leader	01.2013	
Verificat Checked	Expert Cheile Key Expert	01.2013	
Subcontractant / Subcontractor			
Aprobat Approved	Adjunct Sef de echipa Deputy Team leader	01.2013	
Proiectat Designed	Proiectant Designer	01.2013	



"Reabilitarea liniei c.f. Frontieră - Curtici - Simeria, parte componentă a coridorului IV Pan - European pentru circulația trenurilor cu viteză maximă de 160 km/h"		Proiect 9i 35311.1
"Reabilitarea liniei c.f. Frontieră - Curtici - Simeria, componentă a coridorului IV Pan - European pentru circulația trenurilor cu viteză maximă de 160 km/h"		Faza / Phase: pTH +CS / TD + TS

Denumire desen / Drawing Title : INTERVAL ILTEU - CAMPURI SURDUC Plan de situatie / Section layout plan km 516+300.00 - km 516+700.00		Cod desen / Drawing Code PT.02.01.17.CO.100	Nr. / No 01/05
Scara / Scale 1:1000	Revizia / Revision 1/16.05.2013		