


LEGENDA / LEGEND



- ax existentă fir II
- ax proiectat fir II
- ax existentă fir I
- ax proiectat fir I
- kilometraj c.f. / railway kilometer
- nivel superior sină fir / proiectat / top of the rail of the designed track / I
- nivel superior sină fir II / proiectat / top of the rail of the designed track / II
- distanța între axele proiectate / distance between the designed tracks axes
- distanța între filul proiectat și filul existent / and the existing track
- diametrul nominal / nominal diameter of collecting pipeline
- cotă fund tub / pipe bottom of collecting pipeline
- geotextil / geotextile
- geotextil / geotextile
- geotextil / geotextile
- geotextil / geotextile
- proiectie taluz / riprap slope protection
- ax c.f. existent p.ăstrat în circulație / existing railway axis, in use
- ax c.f. existent, demontat / dismantled existing railway axis.
- cabluri semnalizare și telecomunicații / signalling and telecommunications cables

Acest plan anulează și înlocuiește planul nr PT.02.01.16.TS.303 - 01/01 elaborat la data 01.2013
This layout plan canceled and replaced layout plan no. PT.02.01.16.TS.303- 01/01 prepared on 01.2013

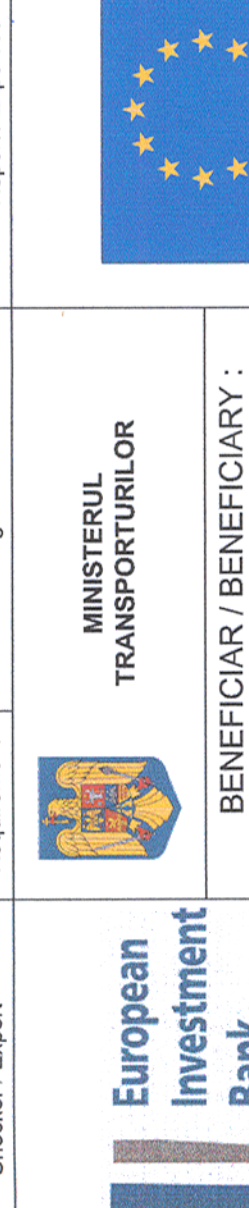

VERIFICATOR / EXPERT
Checkers / Experts

SEMĂNĂTOR
Signatures

REȘERĂTOR
Report / Expertise

<p>PROIECTANT / DESIGNER:</p>	<p>Data Date</p>	<p>Semnătură Signature</p>
<p>Șef de echipă / Team leader Expert Cheie / Key Expert</p>	<p>01.2013 01.2013</p>	<p>C. Teodorescu L. Mărculescu</p>
<p>Subcontractant / Subcontractor</p>		
<p>Adjunct Șef de echipă / Deputy Team leader</p>	<p>01.2013</p>	<p>A.M. Baicu</p>
<p>Inginer / Engineer</p>	<p>01.2013</p>	<p>S. Tacă</p>

COMPANIA NAȚIONALĂ DE CĂI FERATE "CFR" SA

BENEFICIAR / BENEFICIARY :

MINISTERUL TRANSPORTURILOR

PROIECT 9i
35311.1

Reabilitarea liniei c.f. Frontieră - Simeria, parte componentă a coridorului IV Pan - European pentru circulația trenurilor cu viteză maximă de 160 km/h


Reabilitarea de linie c.f. Simeria - Curțici - Simeria, componentă a coridorului IV Pan - European pentru circulația trenurilor cu viteză maximă de 160 km/h

Section 2-C : end Y Gurasada

Denumire desen / Drawing name: Stăția Ilteu / Ilteu Station

Profil transversal aplicabil între: / Cross section applicable between:
km 531+810 - km 532+066

Scara / Scale	Revizii / Revision	Cod desen / Drawing Code	Nr / No
1:100	1/16.05.2013	PT.02.01.16.TS.303	01/01

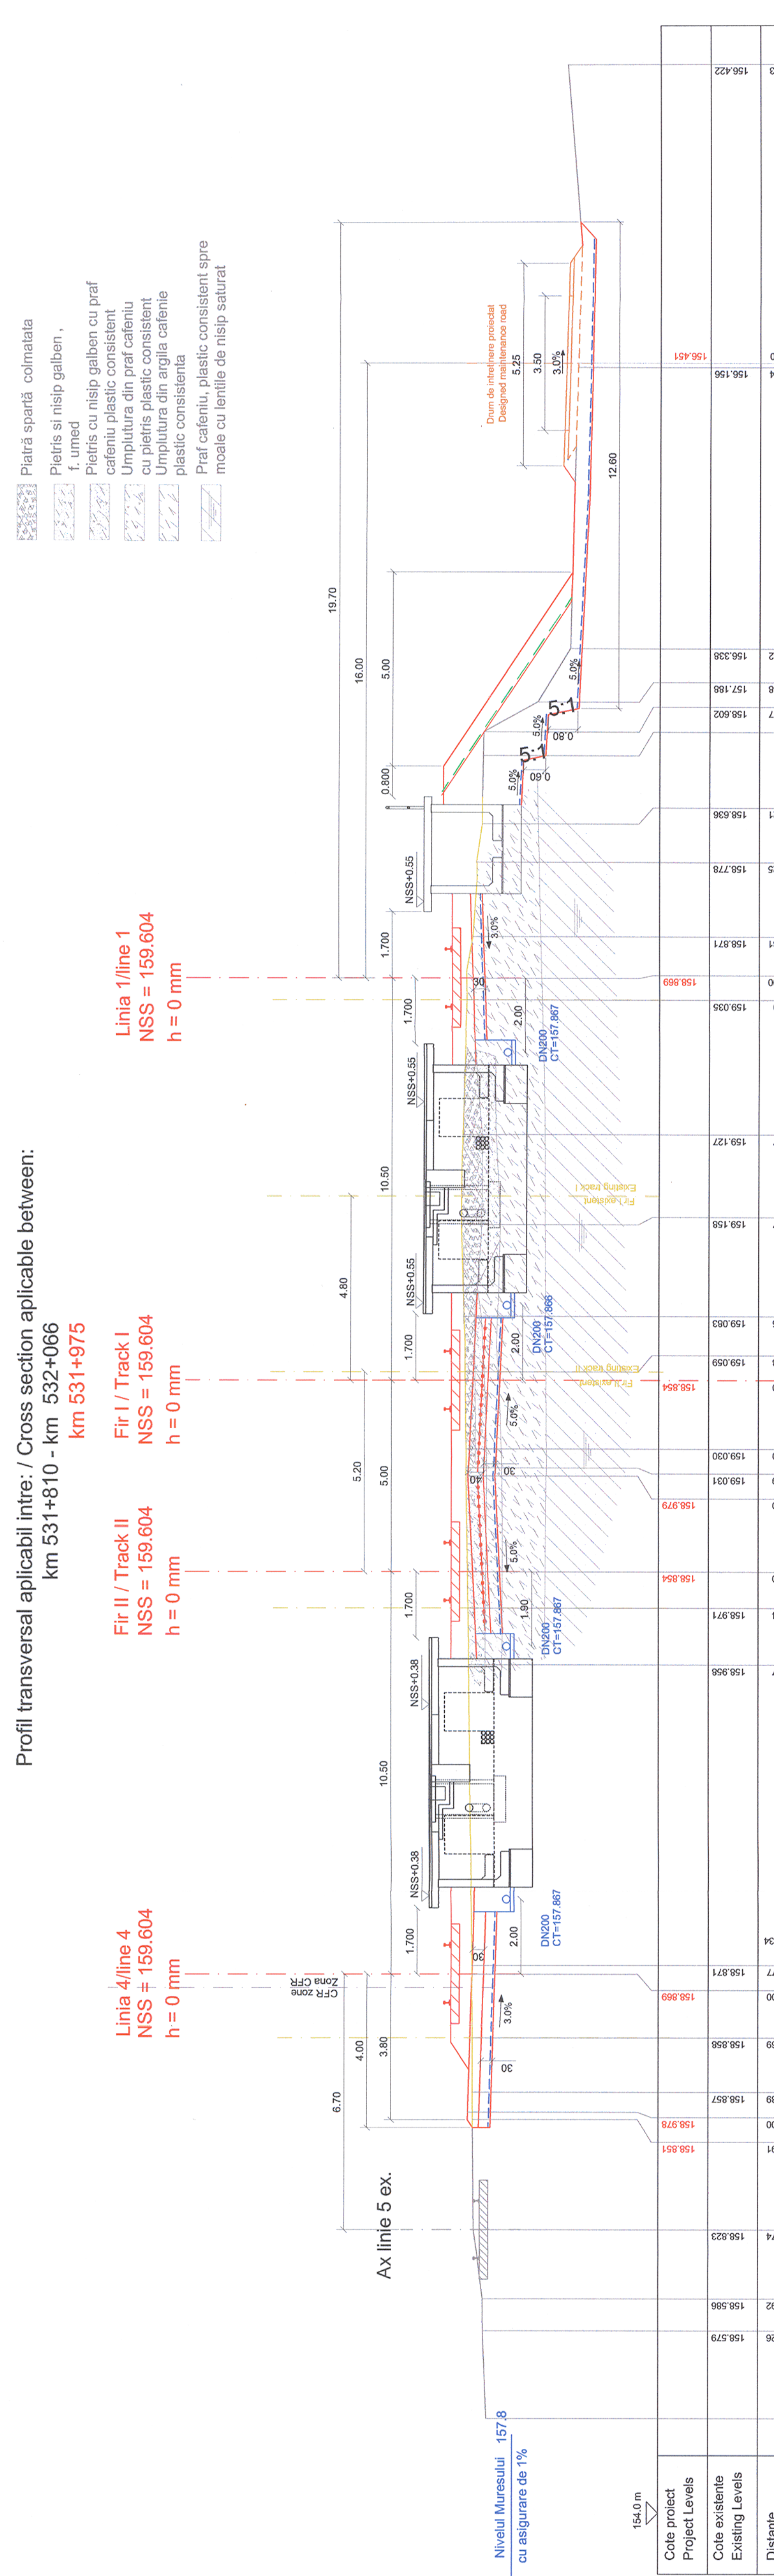

Cote proiect / Project Levels	Cote existente / Existing Levels	Distanțe / Distances
157.8	158.823	24.826
157.8	158.579	23.992
157.8	158.856	22.174
157.8	158.851	19.291
157.8	158.857	19.100
157.8	158.858	17.169
157.8	158.859	15.500
157.8	158.871	15.277
157.8	158.871	83.234
157.8	158.958	7.427
157.8	158.971	5.954
157.8	158.854	5.000
157.8	159.030	2.500
157.8	159.031	2.289
157.8	159.030	1.780
157.8	159.059	0.218
157.8	159.063	1.665
157.8	159.158	4.057
157.8	159.127	6.407
157.8	158.778	13.525
157.8	158.636	14.521
157.8	158.602	16.917
157.8	157.198	17.698
157.8	156.338	19.082
157.8	156.156	26.500
157.8	156.422	34.263