



Acest plan anuleaza si inlocuieste planul nr. PT.02.04.16.AR.01.001 elaborat la data 01.2013. This layout plan canceled and replaced layout plan no. PT.02.04.16.AR.01.001 prepared on 01.2013.

27.99 STATA I  
 J. 

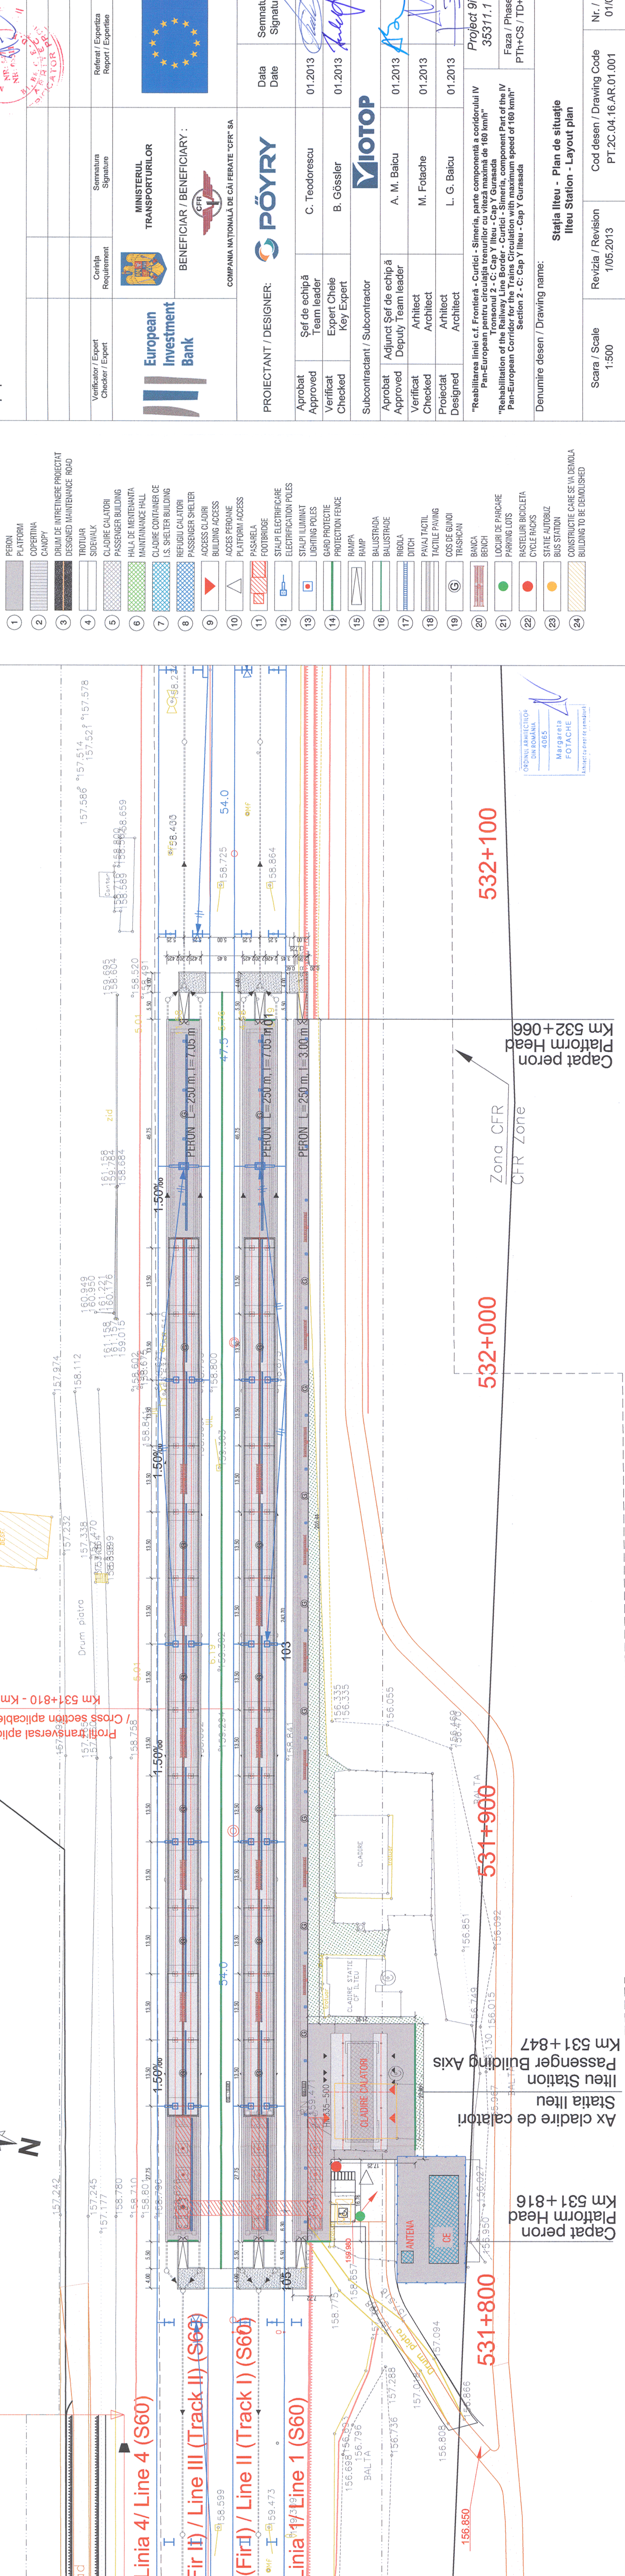

**LEGENDA / LEGEND**

1	PERON PLATFORM
2	COPERTINA CANOPY
3	DRUM DE INTRETINERE PROIECTAT DESIGNED MAINTENANCE ROAD
4	TROTUAR SIDEWALK
5	CLADIRE CALATORI PASSENGER BUILDING
6	HALA DE MENTENANTA MAINTENANCE HALL
7	CLADIRE CONTAINER U.S. SHELTER BUILDING
8	REFUGIU CALATORI PASSENGER SHELTER
9	ACCES CLADIRI BUILDING ACCESS
10	ACCES PEROANE PASSENGER ACCESS
11	PASARELA FOOTBRIDGE
12	STALPI ELECTRIFICARE ELECTRIFICATION POLES
13	STALPI ILLUMINAT LIGHTING POLES
14	GARD PROTECTIE PROTECTION FENCE
15	RAMPA RAMP
16	BALISTRADA BALUSTRADE
17	RIGOLA DITCH
18	PAVAJ TACIL FACILE PAVING
19	COȘ DE GUNOI TRASHCAN
20	BANCA BENCH
21	LOCURI DE PARCARE PARKING LOTS
22	RASTELEURI BICICLETA CYCLE RACKS
23	STATIE AUTOBUL BUS STATION
24	CONSTRUCTIE CARE SE VA DEMOLA BUILDING TO BE DEMOLISHED

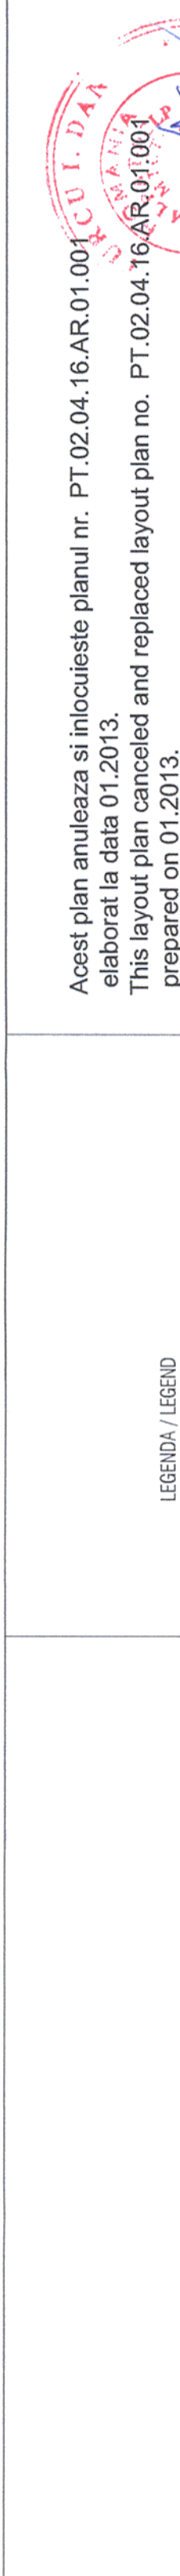**PROIECTANT / DESIGNER:**  
  
 COMPANIA NAȚIONALĂ DE CĂI FERATE "CFR" SA

**APROBAT / APPROVED:** Șef de echipă / Team leader: C. Teodorescu  
**VERIFICAT / CHECKED:** Expert Cheie / Key Expert: B. Gössler  
**SUBCONTRACTANT / SUBCONTRACTOR:** VIOTOP  
**APROBAT / APPROVED:** Adjunct Șef de echipă / Deputy Team leader: A. M. Baicu  
**VERIFICAT / CHECKED:** Arhitect / Architect: M. Fotache  
**PROIECTAT / DESIGNED:** Arhitect / Architect: L. G. Baicu

**SEMNAȚURA / SIGNATURE:**  
 Data / Date: 01.2013  
 01.2013

**Referat / Expertiza Report / Expertise:**  
 Semnatura / Signature  
 Cerința / Requirement  
 Verificator / Expert Checker / Expert



MINISTERUL TRANSPORTURILOR  
 BENEFICIAR / BENEFICIARY:  
 COMPANIA NAȚIONALĂ DE CĂI FERATE "CFR" SA



Project 9 / 35311.1  
 Faza / Phase: PTH+CS / TD+TS

**Denumire desen / Drawing name:**  
 Stația Iltiu - Plan de situație Iltiu Station - Layout plan

Scara / Scale: 1:500  
 Reviziu / Revision: 1/05.2013  
 Cod desen / Drawing Code: PT.2C.04.16.AR.01.001  
 Nr. / No: 01/01

ORDINUL ARHITECTILOR DIN ROMÂNIA 4065  
 Margareta FOTACHE  
 Arhitect de Proiectant