


Tabel date pentru colector apă pluvială peron 1 /
Dates table for first terrace of front steps rainwater collect

DENIMBER CAMIN NUMBER OF CHAMBER	COTTA CAPAC CAMIN CHAMBER COVER QUDTIA	COTTA RUDER CAMIN CHAMBER FOUNDATION QUDTIA	DEPTH OF CHAMBER ON THE CENTER CHAMBER DISTANCE	DRYANTA WITRE CAMIN ON THE CENTER CHAMBER DISTANCE
P ₂₁	160.21	158.84	1.37	8.00
P ₂₂	160.21	158.80	1.41	17.00
SNH	160.15	158.71	1.44	9.00
GEV	-	158.66	-	-

est plan anulează și înlocuiește planșa nr. PT.02.04.16.IS.01.001 elaborată la data de 01.2013.

[illegible][illegible]

LEGENDA/LEGEND:

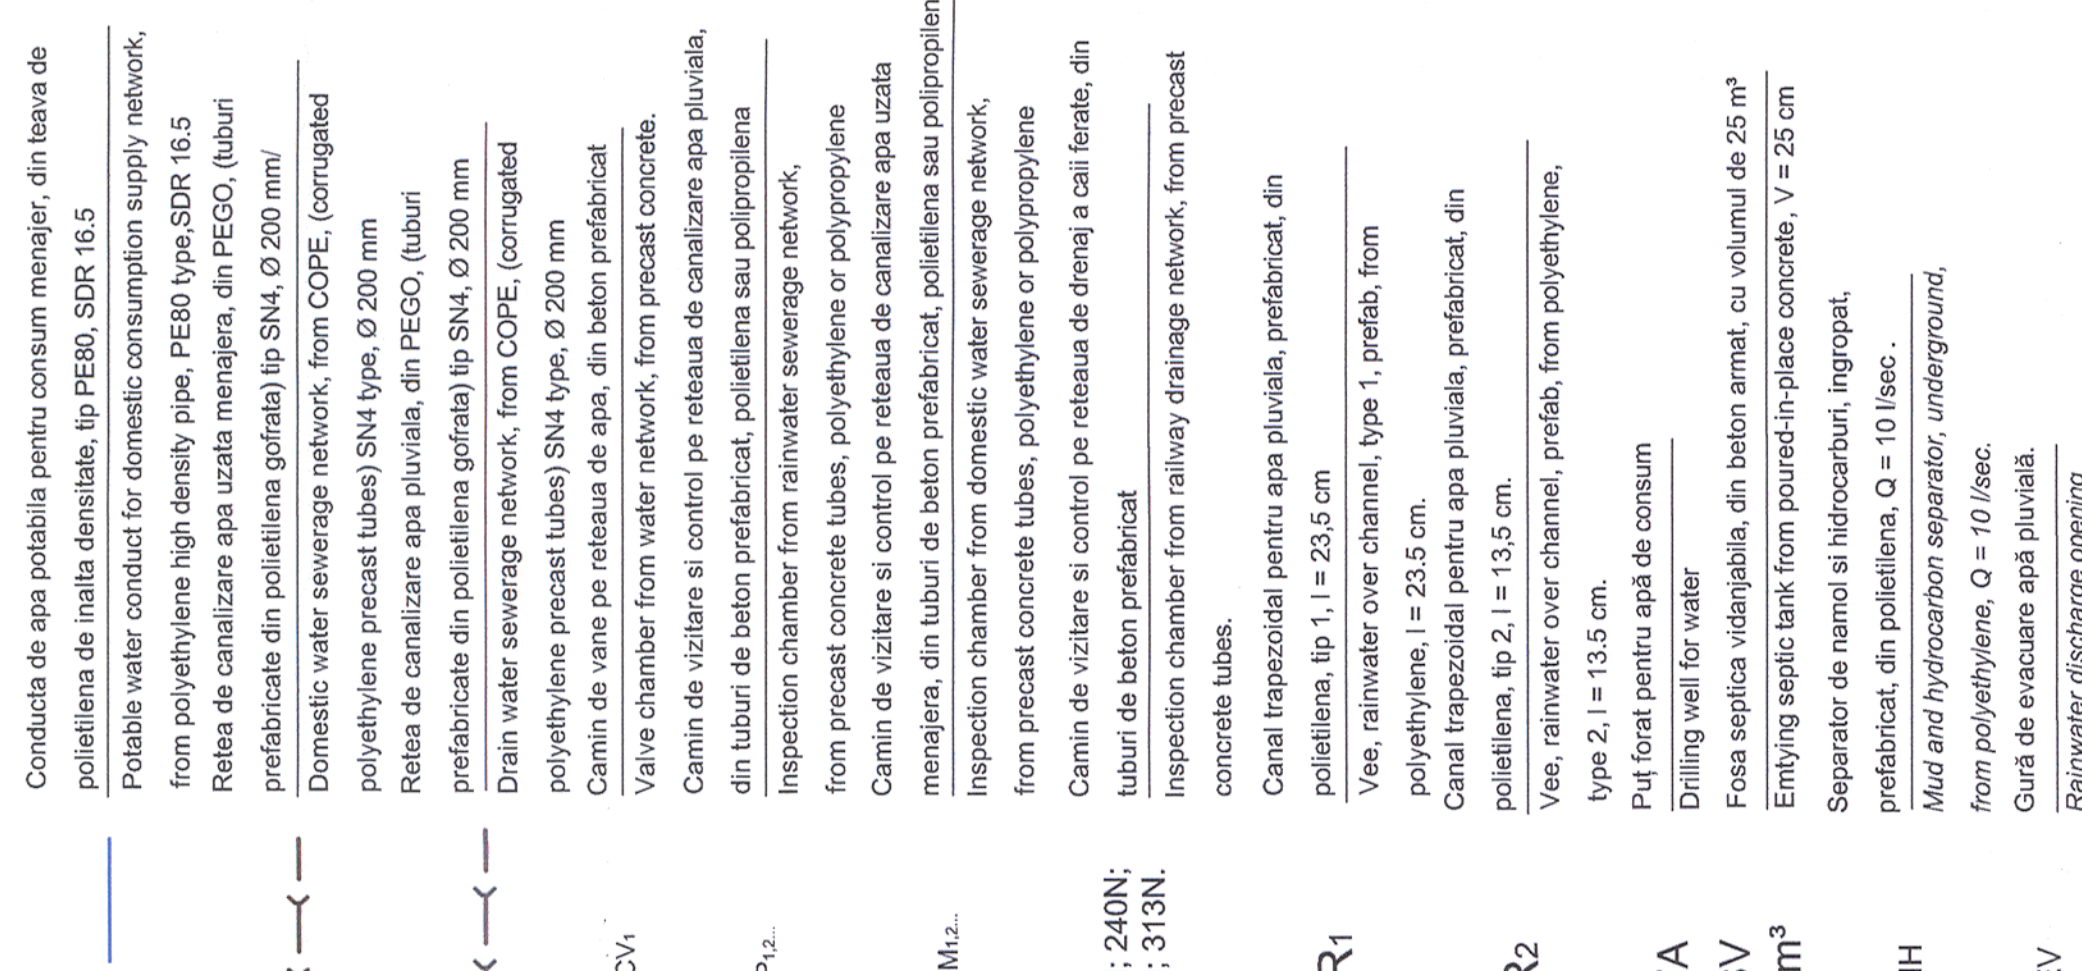

Cerinta de calitate minima corespunzator nivelului de performanta este **Is** - in conformitate cu prevederile H.G. 925 - 1995.

Categoria de importanta a lucrurilor hidrotehnice este "**C**" (normala) - in conformitate cu prevederile STAS 2473 - 1983.

Minimum quality requirement adequate performance level are **Is** - in accordance with G.R. 925 - 1995.

Importance class for hydrotechnical works is "**C**" (normal) - in accordance with STAS 2473 - 1983 forecast.

Cerinta de calitate minima corespunzator nivelului de performanta este **Is** - in conformitate cu prevederile H.G. 925 - 1995.

Categoria de importanta a lucrurilor hidrotehnice este "**C**" (normala) - in conformitate cu prevederile STAS 2473 - 1983.

Minimum quality requirement adequate performance level are **Is** - in accordance with G.R. 925 - 1995.

Importance class for hydrotechnical works is "**C**" (normal) - in accordance with STAS 2473 - 1983 forecast.

