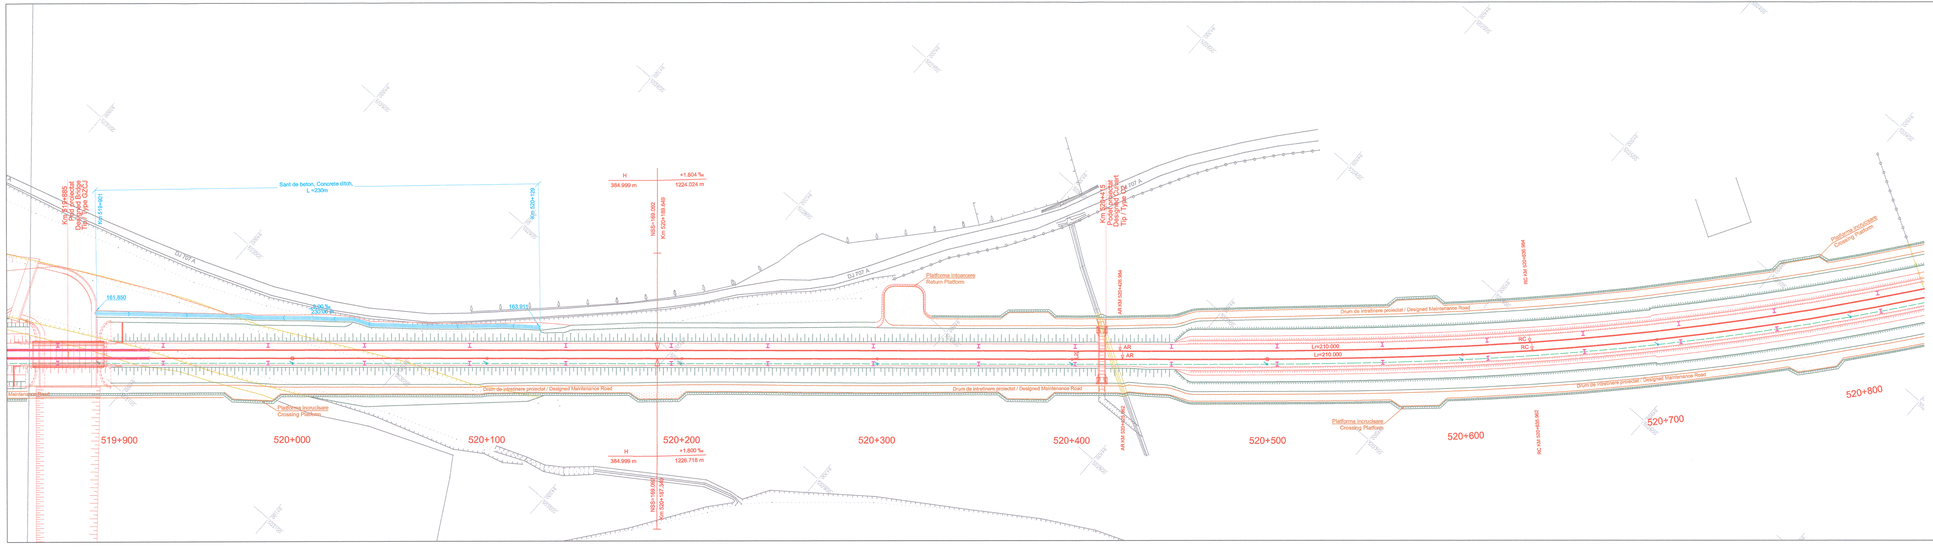
L =230m
Kp 520+109
161,850
163,913
Platforma Intoarcere
Return Platform
Drum de intretinere proiectat / Designed Maintenance Road
Platforma Incrucisare
Crossing Platform
Marginea padurii
Km 520+158,649
Km 520+187,346
Km 520+425,584
Km 520+455,347
Km 520+302,7
