


Pod protecat
Km 529+646
Tip / Type GZCJ
28

URMATORUL PLAN E PRINS DE STATIA ILTEU

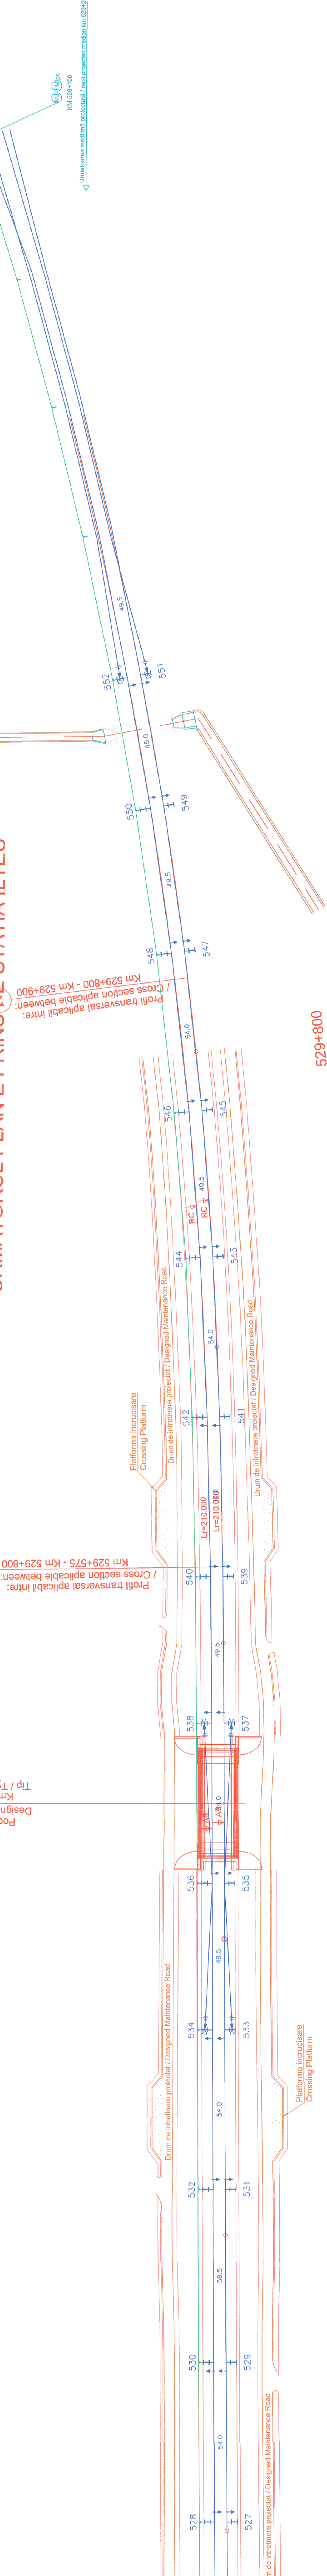

Profil transversal aplicabil intre:
Km 529+575 - Km 529+800
/ Cross section aplicable between:
Km 529+800 - Km 529+900

Profil transversal aplicabil intre:
Km 529+575 - Km 529+800
/ Cross section aplicable between:
Km 529+800 - Km 529+900

Profil transversal aplicabil intre:
Km 529+575 - Km 529+800
/ Cross section aplicable between:
Km 529+800 - Km 529+900

Profil transversal aplicabil intre:
Km 529+575 - Km 529+800
/ Cross section aplicable between:
Km 529+800 - Km 529+900

LEGENDĂ / LEGEND

- CABLU AERIAN CU FIBRE OPTICE PROIECTAT / ON POLES OPTICAL FIBER
- CONSOLĂ + ROLĂ / CONSOLE + ROLL
- FIXARE MEDIANĂ PROIECTATĂ / PROJECTED HEAD WITHOUT ROLL
- PROIECT LINIA DE CONTACT / PROJECT OF CONTACT LINE
- REZERVĂ FO PROIECTATĂ / PROJECTED OF RESERVE

FM pr.

R pr.

Indice Index	Data Date	Descriere Description	Semnatura Signature	Semnatura Signature	Semnatura Signature	Semnatura Signature
Modificare / Revision						
E						
D						
C						
B						
A						
			 MINISTERUL TRANSPORTURILOR			
BENEFICIAR / BENEFICIARY :  COMPANIA NAȚIONALĂ DE CĂI FERATE "CFR" SA						
			PROIECTANT / DESIGNER: 			
Aprobat Approved	Sef de echipa Team leader	C. Teodorescu	Data / Date		Semnatura Signature	
Verificat Checked	Expert Cheile Key Expert	R. Trommer	01.2013		01.2013	
Subcontractant / Subcontractor						
						
Aprobat Approved	Adjunct Sef de echipa Deputy Team leader	A.M. Baicu	01.2013		01.2013	
Proiectat Designed	Inginer Engineer	A. Sopov	01.2013		01.2013	
"Reabilitarea liniei c.f. Frontieră - Simeria, parte componentă a coridorului IV Pan - European pentru circulația trenurilor cu viteză maximă de 160 km/h"						
"Rehabilitation of the Railway Line Border - Curtici - Simeria, component Part of the IV Pan - European Corridor for the Trains Circulation with maximum speed of 160 km/h"						
Section 2-C : end Y Illeu - end Y Gurasada						
Denumire desen / Drawing Title : Plan de situatie cablu FO aerian pentru semnalizare - Statia ILTEU / ILTEU Station - Layout plan aerial cable with OF for signalling km 529+300 - km 530+100						
Faza / Phase: PTh +CS / TD + TS						
Project 9i 35311.1						
Nr / N° 09/11						