

DSC\_995

DSC\_0013

DSC\_0087

DSC\_0140

RAUL MURES

RAUL MURES

| Indice Index | Data Date | Descriere Description | Semnatura Signature | Semnatura Signature | Semnatura Signature |
|--------------|-----------|-----------------------|---------------------|---------------------|---------------------|
| E            |           |                       |                     |                     |                     |
| D            |           |                       |                     |                     |                     |
| C            |           |                       |                     |                     |                     |
| B            |           |                       |                     |                     |                     |
| A            |           |                       |                     |                     |                     |


|                          |  |                                           |  |  |  |
|--------------------------|--|-------------------------------------------|--|--|--|
| European Investment Bank |  | MINISTERUL TRANSPORTURILOR                |  |  |  |
|                          |  | BENEFICIAR / BENEFICIARY:                 |  |  |  |
|                          |  | COMPANIA NAȚIONALĂ DE CĂI FERATE "CFR" SA |  |  |  |

|   |                                          |             |  |                      |  |
|---|------------------------------------------|-------------|--|----------------------|--|
| PROIECTANT / DESIGNER:   |                                          | Data / Date |  | Semnatura Signature  |  |
|   |                                          |             |  |                      |  |
| Aprobat Approved   | Sef de echipa Team leader                |             |  |                      |  |
| Verificat Checked   | Expert Cheile Key Expert                 |             |  |                      |  |
| Subcontractant / Subcontractor   |                                          |             |  |                      |  |
| Aprobat Approved   | Adjunct Sef de echipa Deputy Team leader |             |  |                      |  |
| Proiectat Designed   | Inginer Engineer                         |             |  |                      |  |
| "Reabilitarea liniei c.f. Frontieră - Simeria, parte componentă a coridorului IV Pan - European pentru circulația trenurilor cu viteză maximă de 160 km/h" |                                          |             |  | Project 91 / 35311.1 |  |
| "Rehabilitation of the Railway Line: Border Corridor Part of the IV Pan - European Corridor for the Trains Circulation with maximum speed of 160 km/h"     |                                          |             |  | Faza / Phase:        |  |
| Section 2-C : end Y Iltiu - end Y Gurasada   |                                          |             |  | PTn +CS / TD + TS    |  |

|                                  |  |                          |  |                          |  |
|----------------------------------|--|--------------------------|--|--------------------------|--|
| Denumire desen / Drawing Title : |  | Cod desen / Drawing Code |  | Nr / No                  |  |
| 01.2013                          |  | 1/16.05.2013             |  | 01.2013                  |  |
| Scara / Scale                    |  | Revizia / Revision       |  | Cod desen / Drawing Code |  |
| 1:1000                           |  | 1/16.05.2013             |  | PT.02.05.18.SM.034       |  |
|                                  |  |                          |  | 03/05                    |  |

|   |                                          |             |  |                      |  |
|---|------------------------------------------|-------------|--|----------------------|--|
| PROIECTANT / DESIGNER:   |                                          | Data / Date |  | Semnatura Signature  |  |
|   |                                          |             |  |                      |  |
| Aprobat Approved   | Sef de echipa Team leader                |             |  |                      |  |
| Verificat Checked   | Expert Cheile Key Expert                 |             |  |                      |  |
| Subcontractant / Subcontractor   |                                          |             |  |                      |  |
| Aprobat Approved   | Adjunct Sef de echipa Deputy Team leader |             |  |                      |  |
| Proiectat Designed   | Inginer Engineer                         |             |  |                      |  |
| "Reabilitarea liniei c.f. Frontieră - Simeria, parte componentă a coridorului IV Pan - European pentru circulația trenurilor cu viteză maximă de 160 km/h" |                                          |             |  | Project 91 / 35311.1 |  |
| "Rehabilitation of the Railway Line: Border Corridor Part of the IV Pan - European Corridor for the Trains Circulation with maximum speed of 160 km/h"     |                                          |             |  | Faza / Phase:        |  |
| Section 2-C : end Y Iltiu - end Y Gurasada   |                                          |             |  | PTn +CS / TD + TS    |  |

|                                  |  |                          |  |                          |  |
|----------------------------------|--|--------------------------|--|--------------------------|--|
| Denumire desen / Drawing Title : |  | Cod desen / Drawing Code |  | Nr / No                  |  |
| 01.2013                          |  | 1/16.05.2013             |  | 01.2013                  |  |
| Scara / Scale                    |  | Revizia / Revision       |  | Cod desen / Drawing Code |  |
| 1:1000                           |  | 1/16.05.2013             |  | PT.02.05.18.SM.034       |  |
|                                  |  |                          |  | 03/05                    |  |

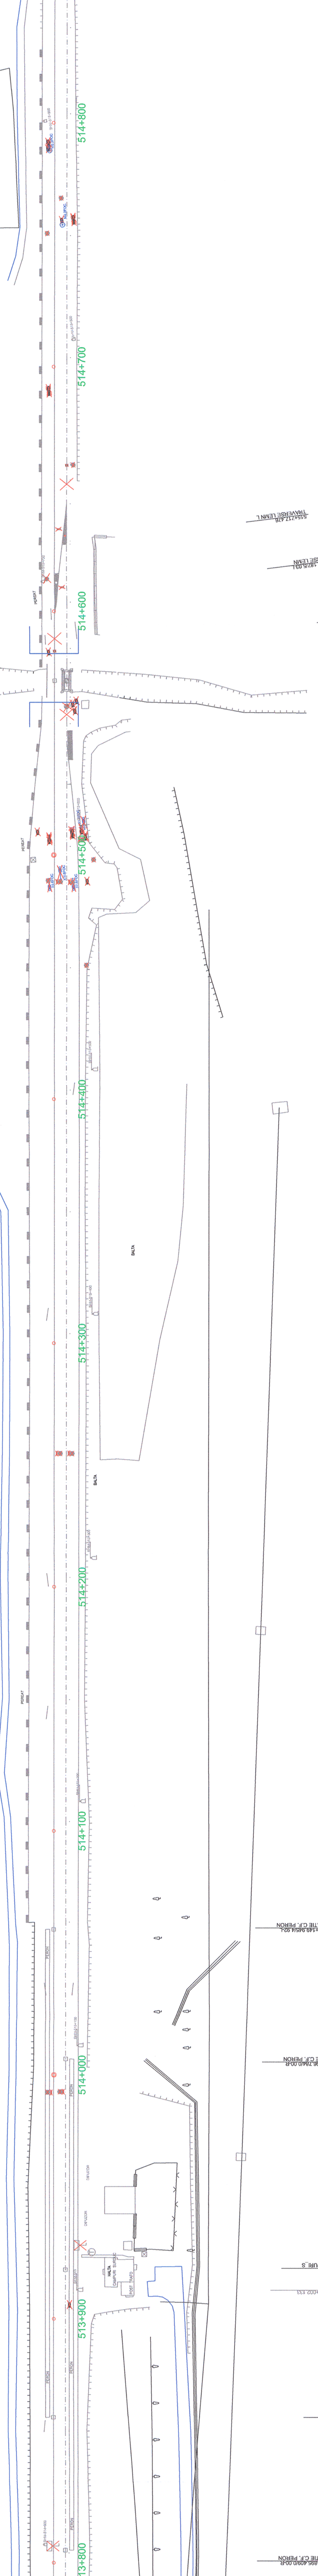

- LEGENDA  
LEGEND
- EQUIPEMENT DEMONTANT
  - POZITIA HECTOMETRULUI
  - DILAP CU ECHIPAMENTE
  - SEMNAL DE CIRCULAȚIE EXISTENT
  - SEMNAL DE MANEVRA EXISTENT
  - PICNET CABLURI EXISTENT
  - REPER CABLURI EXISTENT
  - ELECTROMECANISMUL DE MACAZ EXISTENT
  - MUFA DE CABLU
  - CABLE JUNCTION

| Indice Index | Data Date | Descriere Description | Semnatura Signature | Semnatura Signature | Semnatura Signature |
|--------------|-----------|-----------------------|---------------------|---------------------|---------------------|
| E            |           |                       |                     |                     |                     |
| D            |           |                       |                     |                     |                     |
| C            |           |                       |                     |                     |                     |
| B            |           |                       |                     |                     |                     |
| A            |           |                       |                     |                     |                     |

|                          |  |                                           |  |  |  |
|--------------------------|--|-------------------------------------------|--|--|--|
| European Investment Bank |  | MINISTERUL TRANSPORTURILOR                |  |  |  |
|                          |  | BENEFICIAR / BENEFICIARY:                 |  |  |  |
|                          |  | COMPANIA NAȚIONALĂ DE CĂI FERATE "CFR" SA |  |  |  |

|   |                                          |             |  |                      |  |
|---|------------------------------------------|-------------|--|----------------------|--|
| PROIECTANT / DESIGNER:   |                                          | Data / Date |  | Semnatura Signature  |  |
|   |                                          |             |  |                      |  |
| Aprobat Approved   | Sef de echipa Team leader                |             |  |                      |  |
| Verificat Checked   | Expert Cheile Key Expert                 |             |  |                      |  |
| Subcontractant / Subcontractor   |                                          |             |  |                      |  |
| Aprobat Approved   | Adjunct Sef de echipa Deputy Team leader |             |  |                      |  |
| Proiectat Designed   | Inginer Engineer                         |             |  |                      |  |
| "Reabilitarea liniei c.f. Frontieră - Simeria, parte componentă a coridorului IV Pan - European pentru circulația trenurilor cu viteză maximă de 160 km/h" |                                          |             |  | Project 91 / 35311.1 |  |
| "Rehabilitation of the Railway Line: Border Corridor Part of the IV Pan - European Corridor for the Trains Circulation with maximum speed of 160 km/h"     |                                          |             |  | Faza / Phase:        |  |
| Section 2-C : end Y Iltiu - end Y Gurasada   |                                          |             |  | PTn +CS / TD + TS    |  |

|                                  |  |                          |  |                          |  |
|----------------------------------|--|--------------------------|--|--------------------------|--|
| Denumire desen / Drawing Title : |  | Cod desen / Drawing Code |  | Nr / No                  |  |
| 01.2013                          |  | 1/16.05.2013             |  | 01.2013                  |  |
| Scara / Scale                    |  | Revizia / Revision       |  | Cod desen / Drawing Code |  |
| 1:1000                           |  | 1/16.05.2013             |  | PT.02.05.18.SM.034       |  |
|                                  |  |                          |  | 03/05                    |  |