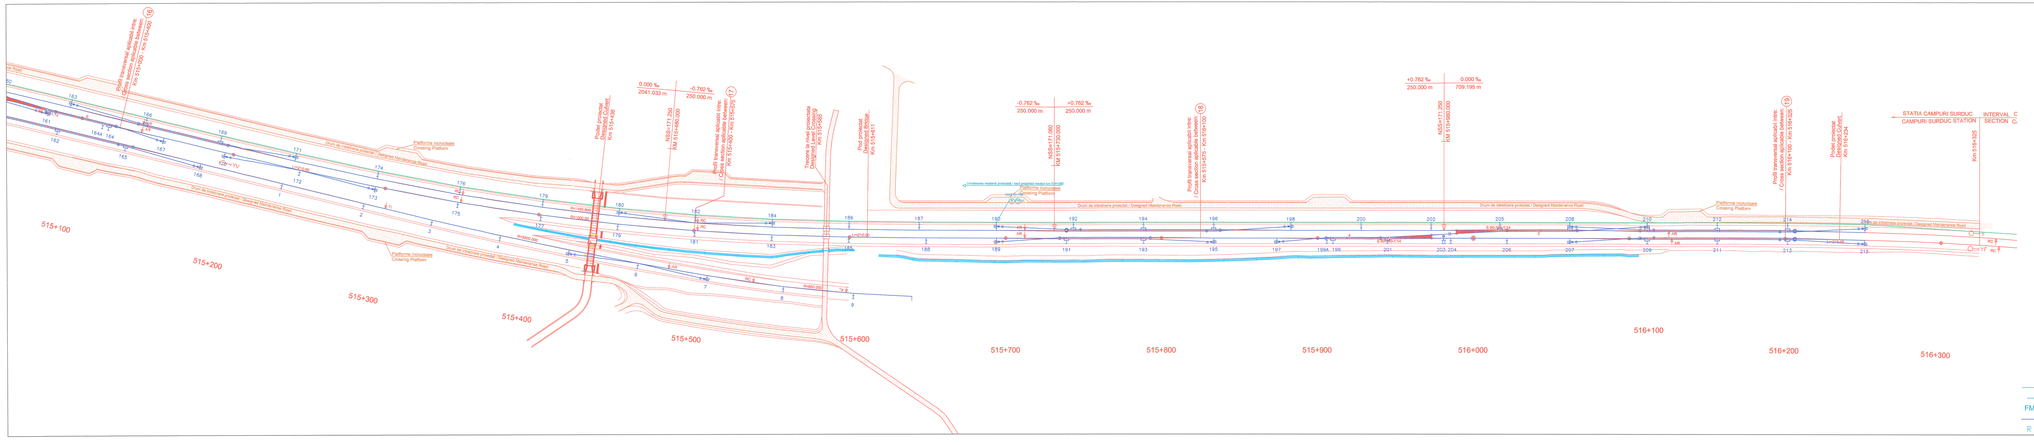
515+100
515+200
515+300
515+400
515+500
515+600
515+700
515+800
515+900
516+000
516+100
516+200
516+300
STATIA CAMPURI SURDUC
CAMPURI SURDUC STATION
INTERVAL C
SECTION C
Platforma rambleurilor
Crossing Platform
Drum de intervenire protejat / Designed Maintenance Road
Profil longitudinal
Longitudinal Section
0.000 ‰
2041.033 m
-0.762 ‰
0.000 ‰
709.196 m
N55+171.250
KM 515+500.000
Km 516+325
