


Indice Index	Data Date	Descriere Description	Semnatura Signature	Semnatura Signature	Semnatura Signature
E					
D					
C					
B					
A					

European Investment Bank	MINISTERUL TRANSPORTURILOR BENEFICIAR / BENEFICIARY : COMPANIA NAȚIONALĂ DE CĂI FERATE "CFR" SA	

PROIECTANT / DESIGNER:		PÖYRY	Semnatura Signature
Aprobat Approved	Sef de echipa Team leader	C. Teodorescu	01.2013
Verificat Checked	Expert Cheie Key Expert	R. Trommer	01.2013
Subcontractant / Subcontractor		VIOTOP	
Aprobat Approved	Adjunct Sef de echipa Deputy Team leader	A.M. Baicu	01.2013
Proiectat Designed	Proiectant Designer	A. Petcu	01.2013

"Reabilitarea liniei c.f. Frontieră - Curtici - Simeria, parte componentă a coridorului IV Pan - European pentru circulația trenurilor cu viteză maximă de 160 km/h"		Project 9i
"Rehabilitation of the Railway Line Border - Curtici - Simeria, component part of the IV Pan - European Corridor for the Trains Circulation with maximum speed of 160 km/h"		35311.1
Section 2-C : end Y Ilteu - end Y Gurasada		Faza / Phase: PTh +CS / TD + TS

Denumire desen / Drawing Title :		Echipamente TC pentru informare public căător stajia Cămpuri Surduc / PIS equipments for Cămpuri Surduc station Layout Plan km 514+264	
Scara / Scale	Revizia / Revision	Cod desen / Drawing Code	Nr / No
-	1/16.05.2013	PT.02.05.18.TC.103	01/01

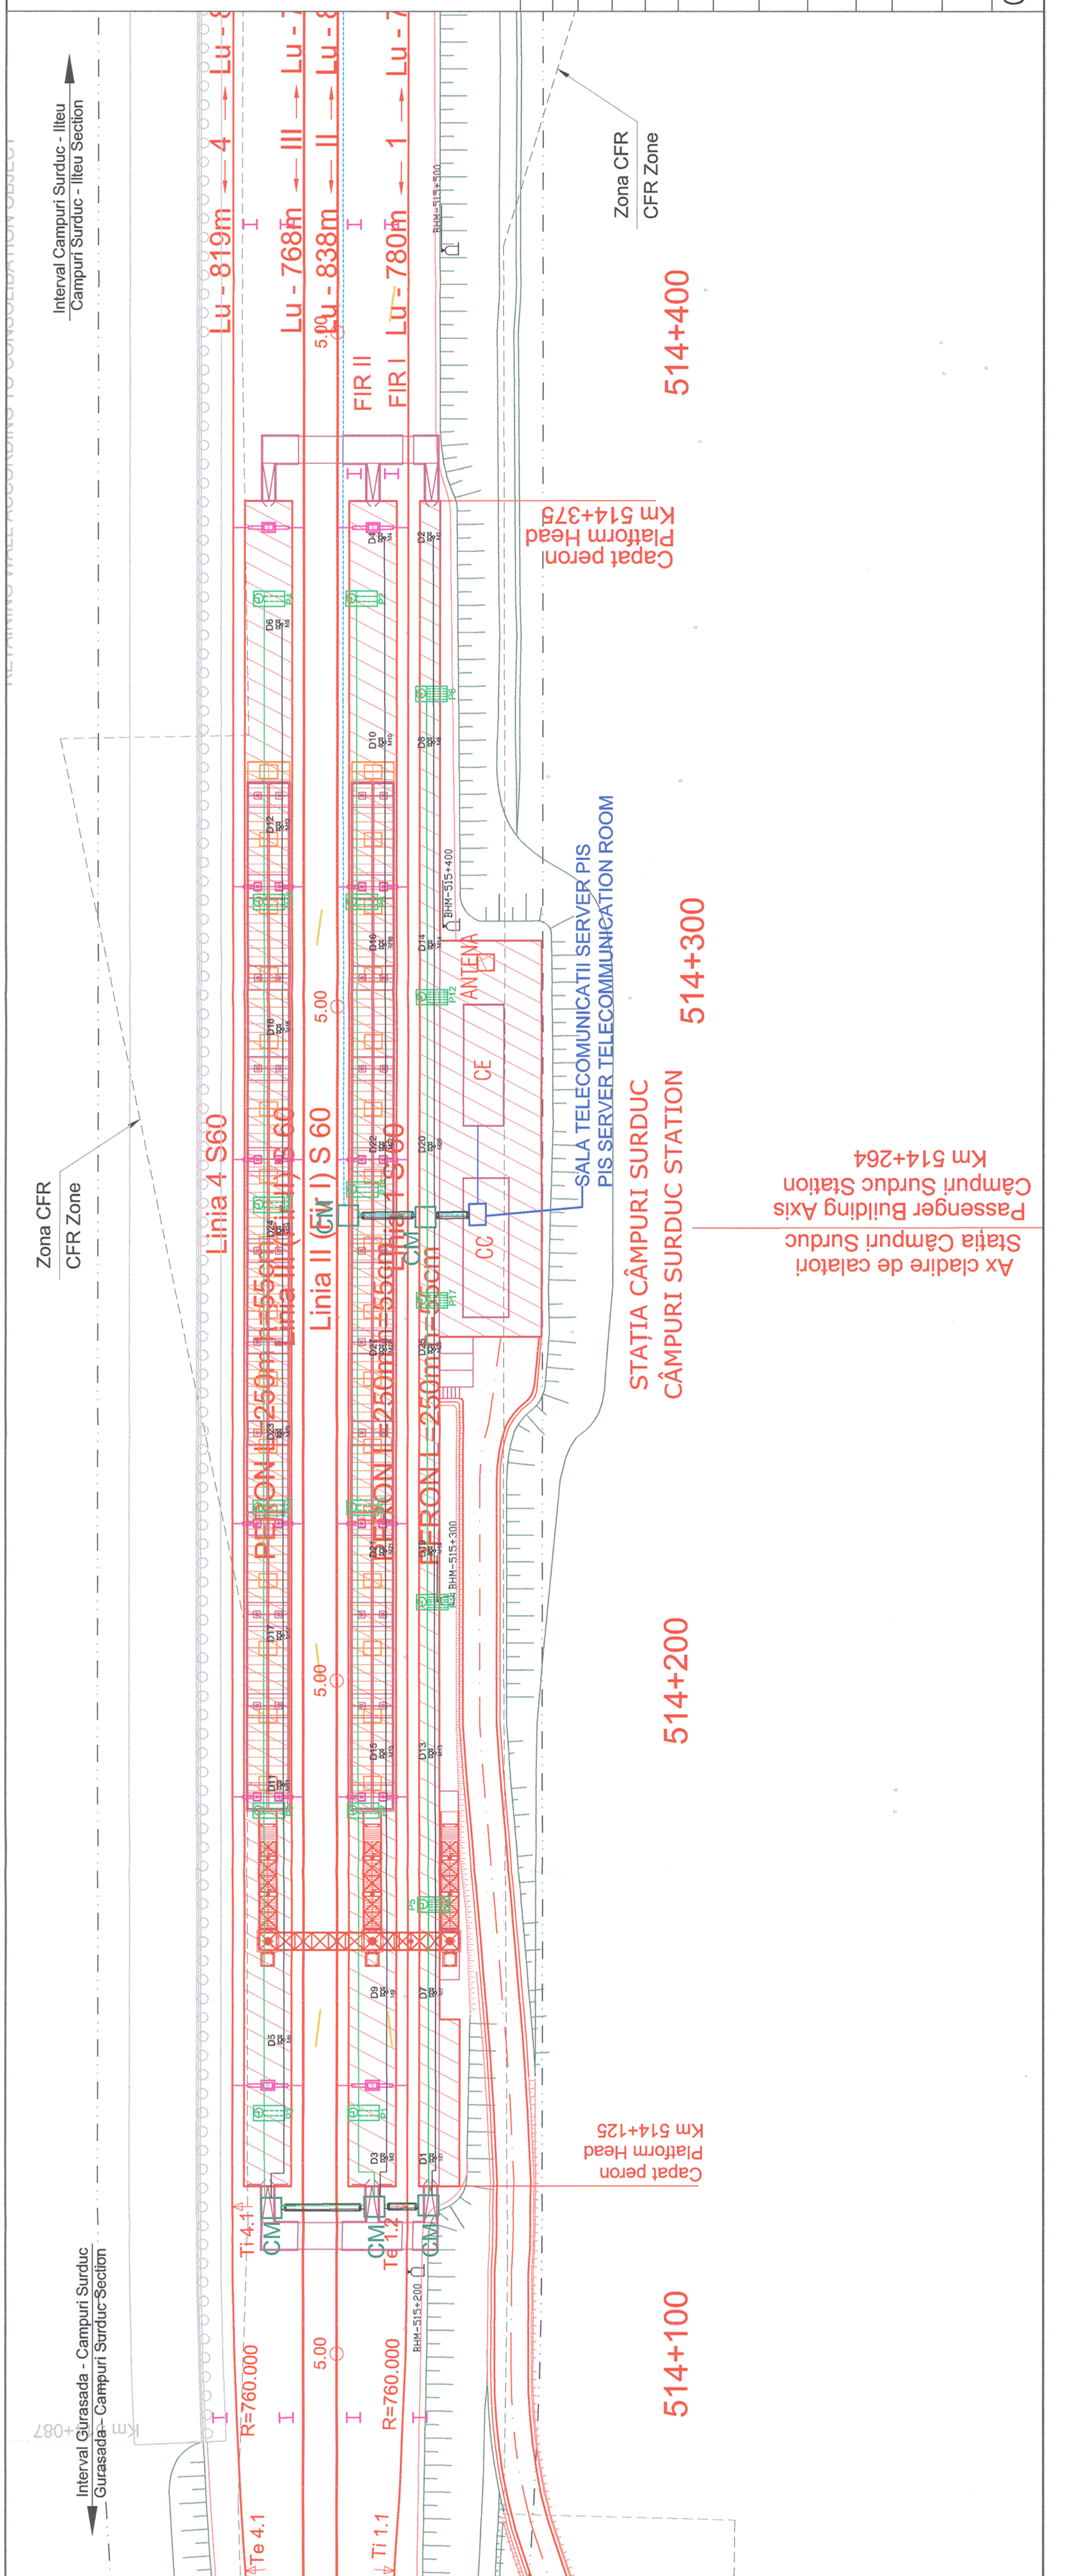

Denumire desen / Drawing Title :		Echipamente TC pentru informare public căător stajia Cămpuri Surduc / PIS equipments for Cămpuri Surduc station Layout Plan km 514+264	
Scara / Scale	Revizia / Revision	Cod desen / Drawing Code	Nr / No
-	1/16.05.2013	PT.02.05.18.TC.103	01/01