


Nr. No	De la From	La To	Tip Type	ID	Lungime Length (m)	Descriere Description
1	Cădire miscare Traffic building	TDX	CS2XEAIABY 12x2.5 mm ²	W1A	790	comandă și semnalizare / command and signaling
2	Cădire miscare Traffic building	TDY	CS2XEAIABY 12x2.5 mm ²	W1B	1775	alimentare tablou distribuție TDX power-supply for distribution box TDX
3	PTX	TDX	C2XABY 3x95mm ²	WTDX	20	alimentare rezervă CED / IS backup source
4	PTY	TDY	C2XABY 3x70 mm ²	WTDY	15	alimentare rezervă CED / IS backup source
5	PTCED	Cădire miscare	C2XABY 2x120 mm ²	WPTCED	80	senzor de temperatură / temperature sensor
6	TDX	WGX	C2XABY 3x1.5 mm ²	WSu	1.5	senzor de umiditate / humidity sensor
7	TDX	Sz	C2XABY 3x1.5 mm ²	WSz	1.5	senzor de zăpadă / snow sensor
8	TDX	Sz	C2XABY 3x1.5 mm ²	WSz	1.5	senzor de temperatură / temperature sensor
9	TDY	WGY	C2XABY 3x1.5 mm ²	WSu	1.5	senzor de umiditate / humidity sensor
10	TDY	Sz	C2XABY 3x1.5 mm ²	WSz	1.5	senzor de zăpadă / snow sensor
11	TDY	Sz	C2XABY 3x1.5 mm ²	WSz	25	comandă și semnalizare / command and signaling
12	TDY	SPTX	CS2XEAIABY 5x1.5 mm ²	WX	25	comandă și semnalizare / command and signaling
13	TDY	SPTY	CS2XEAIABY 5x1.5 mm ²	WY	25	alimentare cutie transformator izolare insulation transformer box supply
14	TDX	PA1.1	C2XABY 2x16 mm ²	W1.1	215	alimentare cutie transformator izolare insulation transformer box supply
15	PA1.1	PA1.2	C2XABY 2x2.5 mm ²	W1.2	10	alimentare cutie transformator izolare insulation transformer box supply
16	TDX	PA3.1	C2XABY 2x4 mm ²	W3.1	50	alimentare cutie transformator izolare insulation transformer box supply
17	PA3.1	PA3.2	C2XABY 2x2.5 mm ²	W3.2	10	alimentare cutie transformator izolare insulation transformer box supply
18	TDX	PA5.1	C2XABY 2x4 mm ²	W5.1	25	alimentare cutie transformator izolare insulation transformer box supply
19	PA5.1	PA5.2	C2XABY 2x2.5 mm ²	W5.2	10	alimentare cutie transformator izolare insulation transformer box supply
20	TDX	PA7.1	C2XABY 2x10 mm ²	W7.1	170	alimentare cutie transformator izolare insulation transformer box supply
21	PA7.1	PA7.2	C2XABY 2x2.5 mm ²	W7.2	10	alimentare cutie transformator izolare insulation transformer box supply
22	TDX	PA8.1	C2XABY 2x16 mm ²	W8.1	290	alimentare cutie transformator izolare insulation transformer box supply
23	PA8.1	PA8.2	C2XABY 2x2.5 mm ²	W8.2	10	alimentare cutie transformator izolare insulation transformer box supply
24	TDX	PA11.1	C2XABY 2x25 mm ²	W11.1	310	alimentare cutie transformator izolare insulation transformer box supply
25	PA11.1	PA11.2	C2XABY 2x2.5 mm ²	W11.2	10	alimentare cutie transformator izolare insulation transformer box supply
26	TDX	PA15.1	C2XABY 2x25 mm ²	W15.1	400	alimentare cutie transformator izolare insulation transformer box supply
27	PA15.1	PA15.2	C2XABY 2x2.5 mm ²	W15.2	10	alimentare cutie transformator izolare insulation transformer box supply
28	TDX	PA17.1	C2XABY 2x25 mm ²	W17.1	670	alimentare cutie transformator izolare insulation transformer box supply
29	TDX	PA13.1	C2XABY 2x16 mm ²	W13.1	375	alimentare cutie transformator izolare insulation transformer box supply
30	TDY	PA14.1	C2XABY 2x25 mm ²	W14.1	750	alimentare cutie transformator izolare insulation transformer box supply
31	TDY	PA12.1	C2XABY 2x35 mm ²	W12.1	595	alimentare cutie transformator izolare insulation transformer box supply
32	PA12.1	PA12.2	C2XABY 2x2.5 mm ²	W12.2	10	alimentare cutie transformator izolare insulation transformer box supply
33	TDY	PA10.1	C2XABY 2x35 mm ²	W10.1	605	alimentare cutie transformator izolare insulation transformer box supply
34	PA10.1	PA10.2	C2XABY 2x2.5 mm ²	W10.2	10	alimentare cutie transformator izolare insulation transformer box supply
35	TDY	PA8.1	C2XABY 2x25 mm ²	W8.1	390	alimentare cutie transformator izolare insulation transformer box supply
36	PA8.1	PA8.2	C2XABY 2x2.5 mm ²	W8.2	10	alimentare cutie transformator izolare insulation transformer box supply
37	TDY	PA6.1	C2XABY 2x16 mm ²	W6.1	230	alimentare cutie transformator izolare insulation transformer box supply
38	PA6.1	PA6.2	C2XABY 2x2.5 mm ²	W6.2	10	alimentare cutie transformator izolare insulation transformer box supply
39	TDY	PA4.1	C2XABY 2x10 mm ²	W4.1	180	alimentare cutie transformator izolare insulation transformer box supply
40	PA4.1	PA4.2	C2XABY 2x2.5 mm ²	W4.2	10	alimentare cutie transformator izolare insulation transformer box supply
41	TDY	PA2.1	C2XABY 2x4 mm ²	W2.1	25	alimentare cutie transformator izolare insulation transformer box supply
42	PA2.1	PA2.2	C2XABY 2x2.5 mm ²	W2.2	10	alimentare cutie transformator izolare insulation transformer box supply

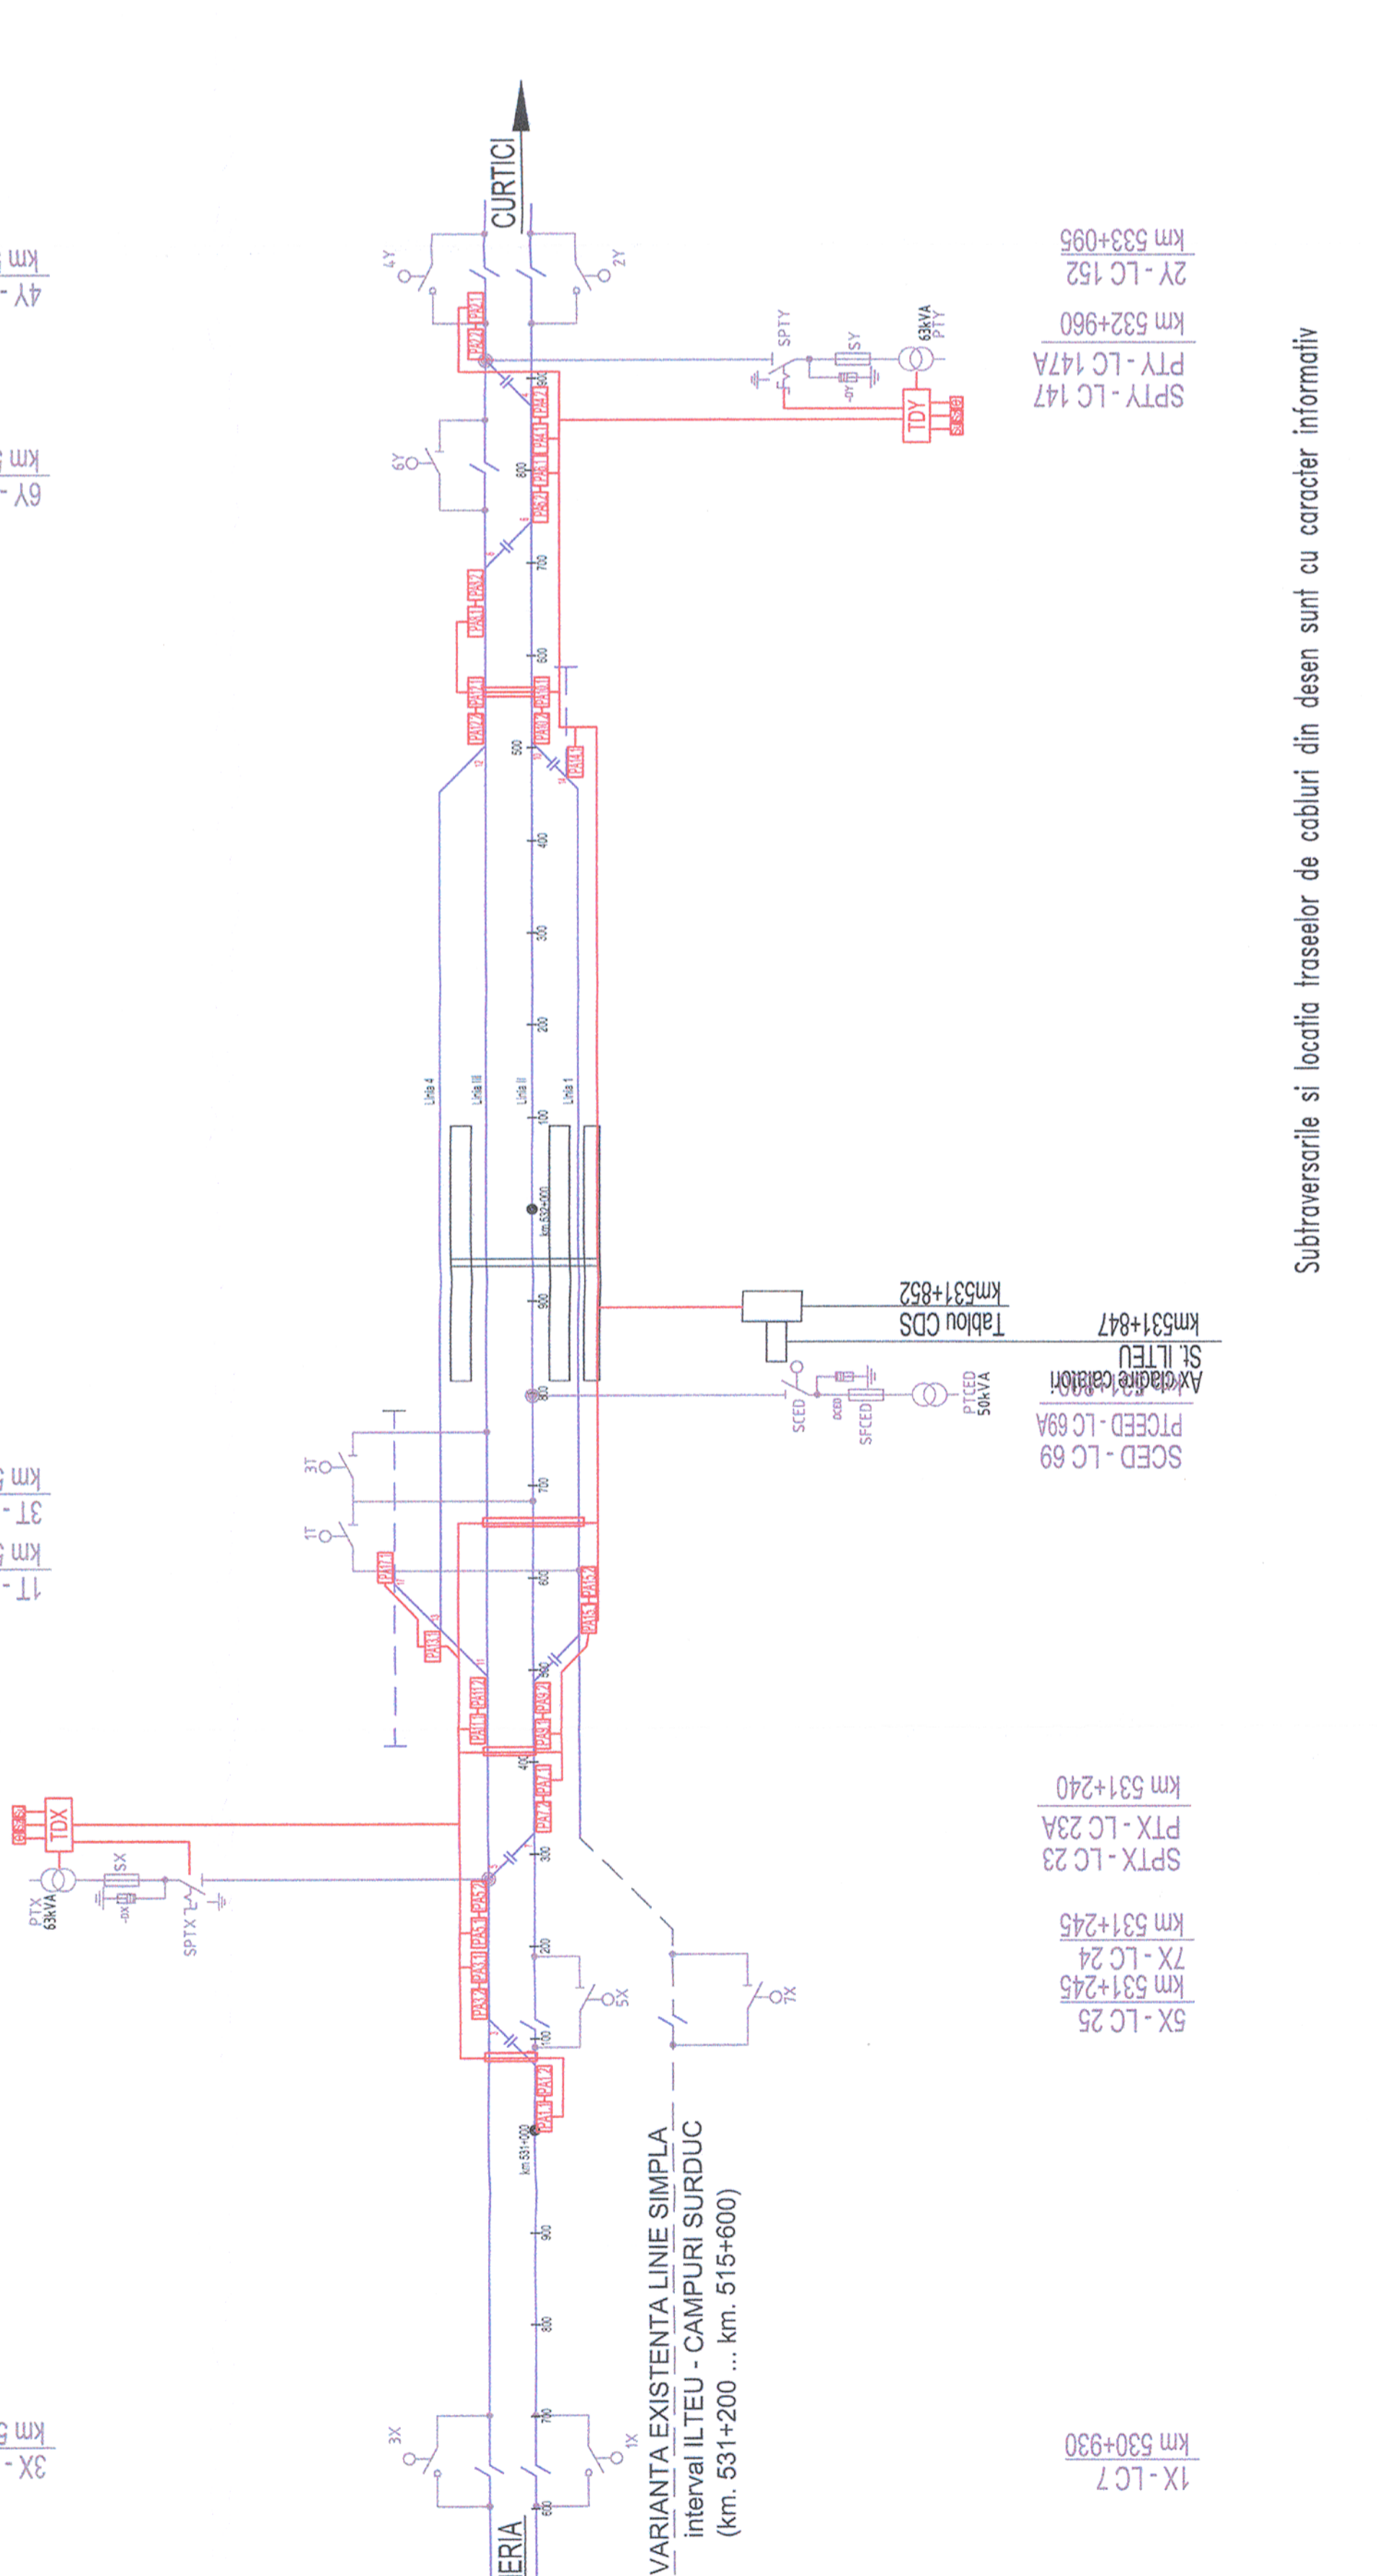

VARIANTA EXISTENTA LINIE SIMPLA
interval ILTEU - CAMPURI SURDUC
(km. 531+200 ... km. 515+600)