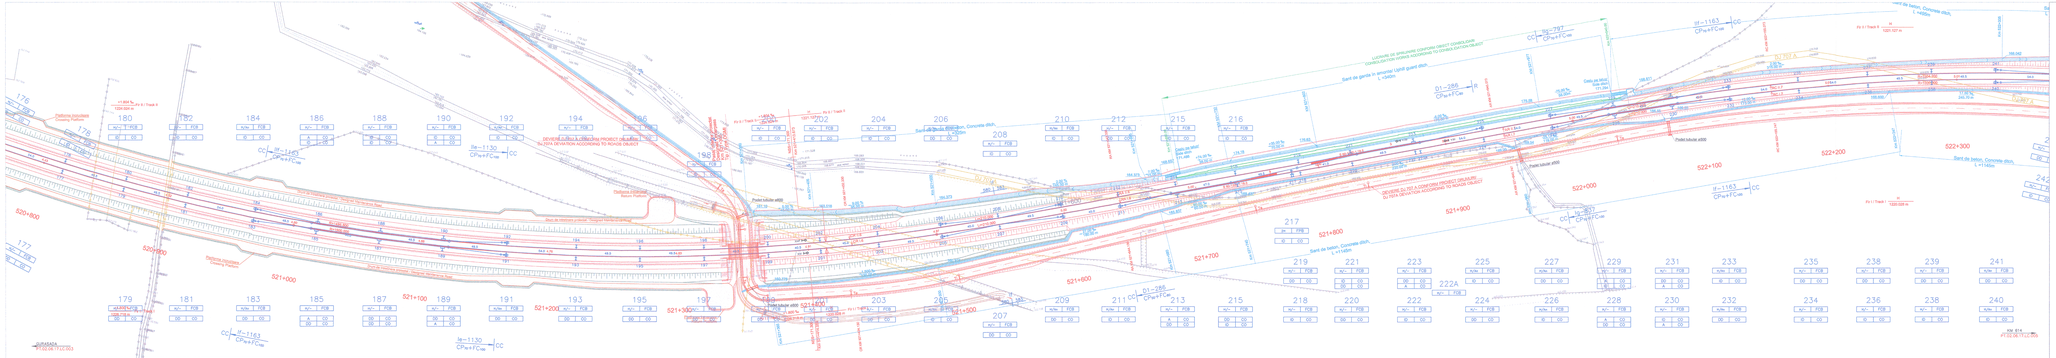
520+800
520+900
521+000
521+100
521+200
521+300
521+400
521+500
521+600
521+700
521+800
521+900
522+000
522+100
522+200
522+300
Platforma provizorie
Crossing Platform
Platforma provizorie
Crossing Platform
Platforma provizorie
Crossing Platform
Platforma provizorie
Crossing Platform
Sens de circulare provizoriu / Temporary traffic direction
Sens de circulare provizoriu / Temporary traffic direction
Podet tubular ø800
Podet tubular ø800
Podet tubular ø800