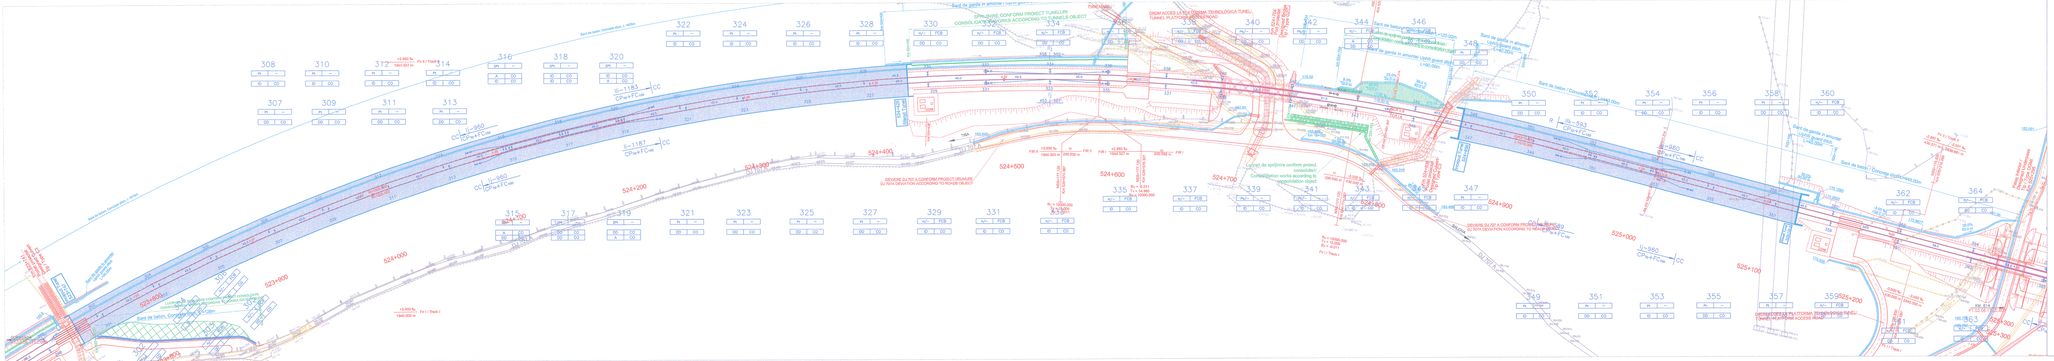
LINIE NOUĂ / NEW LINE
LINIE DE CONFORM PROIECT TUNELURI
CONSOLIDARI CONFORM PROIECT TUNELURI
CONSOLIDARI LUCRARI ACCESORII
DRUM ACCES LUCRARI TEHNOLOGICE TUNEL
TUNNEL PLATFORM ACCESS ROAD
Sant de gardă în apropiere / Guard post nearby
Sant de gardă în apropiere / Guard post nearby
Sant de gardă în apropiere / Guard post nearby