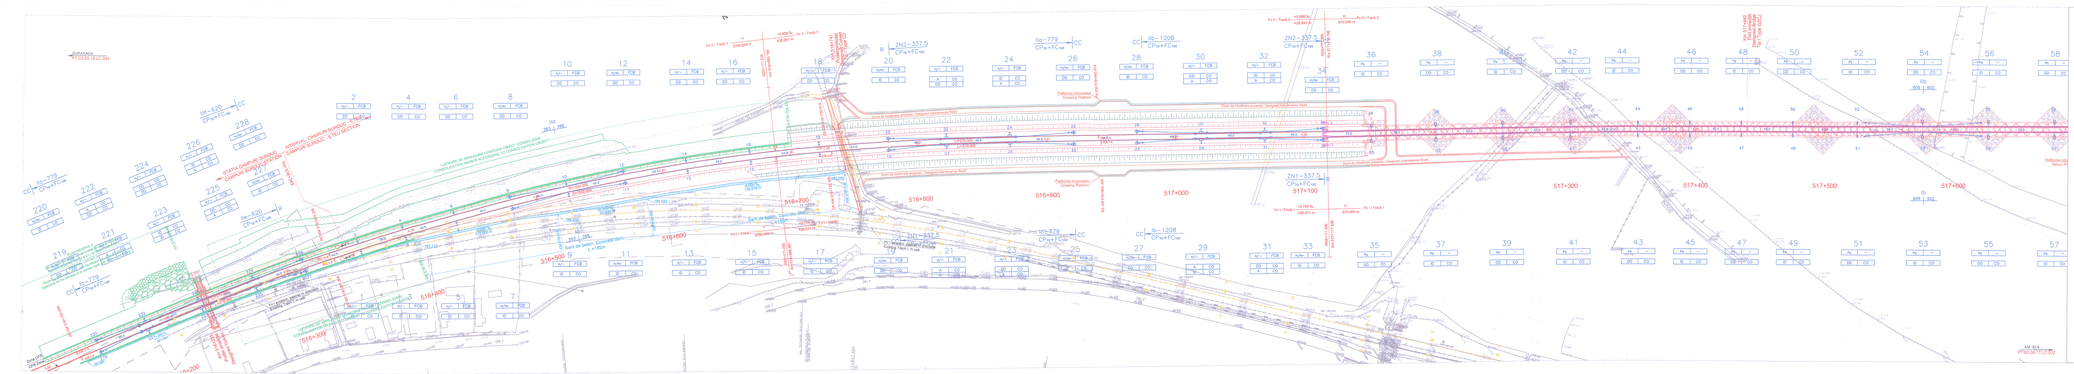
516+600
516+700
516+800
516+900
517+000
517+100
517+200
517+300
517+400
517+500
517+600
517+700
517+800
Platforma inundabilă / Crossing Platform
Platforma nou construită / Crossing Platform
Platforma nou construită / Crossing Platform
Platforma nou construită / Crossing Platform
Linia de Circulație Principală / Main Circulation Track
Linia de Circulație Principală / Main Circulation Track
Linia de Circulație Principală / Main Circulation Track