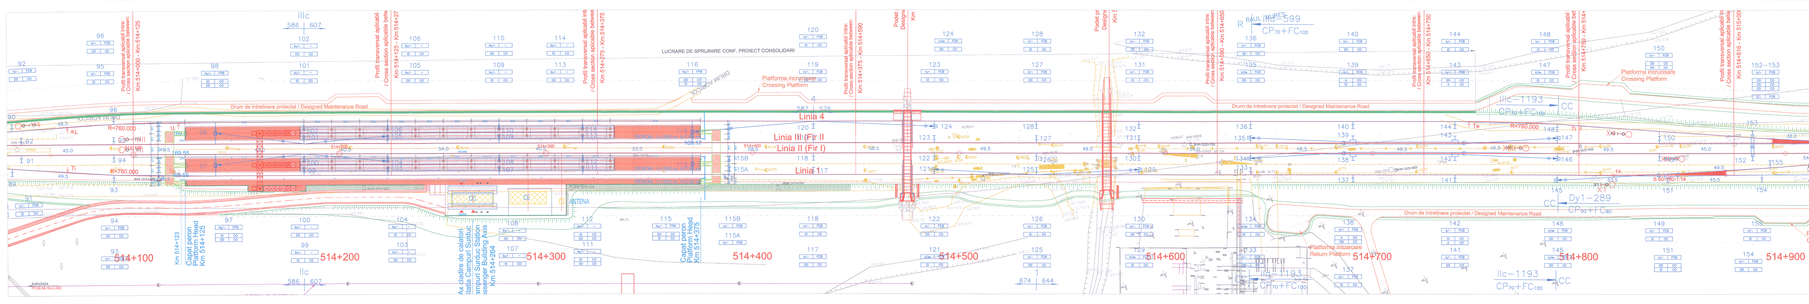
LUCRARE DE SPRIJINIRE CONF. PROIECT CONSOLIDARI
Platforma inroducere
Crossing Platform
Drum de întreținere proiectat / Designed Maintenance Road
Linia 4
Linia III (Fir II)
Linia II (Fir I)
Linia I
514+100
514+200
514+300
514+400
514+500
514+600
514+700
514+800
514+900
515+000
Zom-655
Dy1-289
Dy2-216
4-1163
CC
CP50+FC100
CP50+FC60
CP50+FC80
CP50+FC120
R=760.000
R=780.000
Ile-1193
Ilc-1193
Platforma inroducere
Return Platform
ANTENA
Km 514+100 / Km 514+125
Km 514+123
Km 514+125
Km 514+175 / Km 514+200
Km 514+375 / Km 514+590
Km 514+655 / Km 514+700
Km 514+815 / Km 515+000
Km 514+815 / Km 515+054
Km 514+000 / Km 514+125
Km 514+125 / Km 514+175
Km 514+200 / Km 514+375
Km 514+590 / Km 514+655
Km 514+700 / Km 514+815
