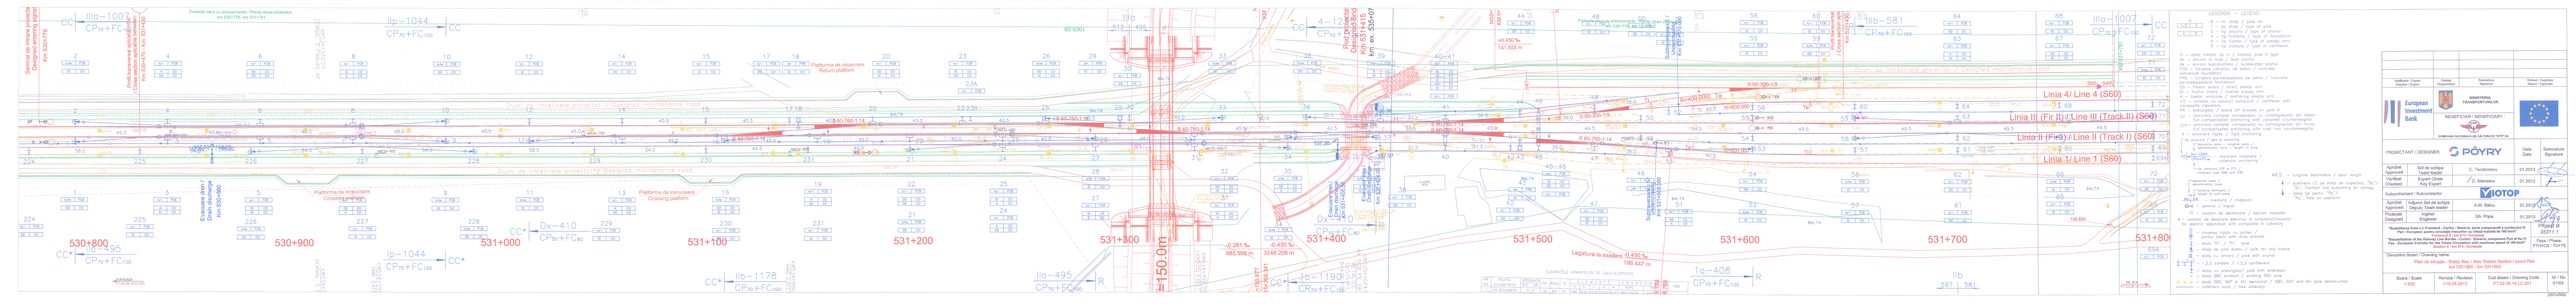
Semnal de intrare protejat
Designed entering signal
Km 530+778
Protecție laterală semnal de intrare
Side protection entering signal
Km 530+400 - Km 531+00
Protecție lateral cu ambreiaj / Flanșă stope protection
km 530+778- km 531+791
Drum de intreținere proiectat / Designed maintenance road
Platforma de inșeuiere
Return platform
Platforma de inșeuiere
Crossing platform
Evacuare apă din tunel
Tunnel water drainage
Km 530+980
Km 531+415
Km 531+640
Km 531+800
Km 530+900
Km 531+000
Km 531+100
Km 531+200
Km 531+300
Km 531+400
Km 531+500
Km 531+600
Km 531+700
Km 531+800
Linia 4/ Line 4 (S60)
Linia III (Fir II) / Line III (Track II) (S60)
Linia II (Fir I) / Line II (Track I) (S60)
Linia 1/ Line 1 (S60)
Legătura la existent
Legătura la existent 0.450 ‰
198.447 m
0.281 ‰
985.996 m
0.450 ‰
3248.208 m
LEGENDA — LEGEND
1 - m - stâlp / pole (s)
2 - m - stâlp / type of pole
3 - m-ancoră / type of anchor
4 - m - fundație / type of foundation
5 - m - hidan / type of steady arm
6 - m - console / type of cantilever
H - înălțimea stâlpului / metalic pole h type
Ar - ancoră în mal / lead anchor
FA - fundație armată de beton / reinforced anchor
FB - fundație simbrisă de beton / concrete reinforced foundation
FC - fundație monoblocpentru de beton / concrete monoblock foundation
DD - fundar direct / direct steady arm
CC - consolă cu contrapondere / cantilever
CC* - consolă cu ancoraj simplu / cantilever with single anchor
CC** - consolă cu ancoraj compus / cantilever with double anchor
Dx - prelungire / stump of steady arm
Dx-410 - prelungire compusă compensată cu contrapondere de beton / stump of steady arm with concrete counterweight
Dx-410* - prelungire compusă fără contrapondere / stump of steady arm without counterweight
Dx-410** - prelungire compusă cu contrapondere de beton fără ancoraj / stump of steady arm with concrete counterweight without anchorage
Dx-410 - prelungire cu ancoraj / stump of steady arm with anchor
Dx-410 - prelungire cu ancoraj compensat cu contrapondere de beton / stump of steady arm with anchor and concrete counterweight
Dx-410 - prelungire cu ancoraj compensat cu contrapondere de beton / stump of steady arm with anchor and concrete counterweight
Dx-410 - prelungire cu ancoraj / stump of steady arm with anchor