



SECTION C-C / SECTION C-C

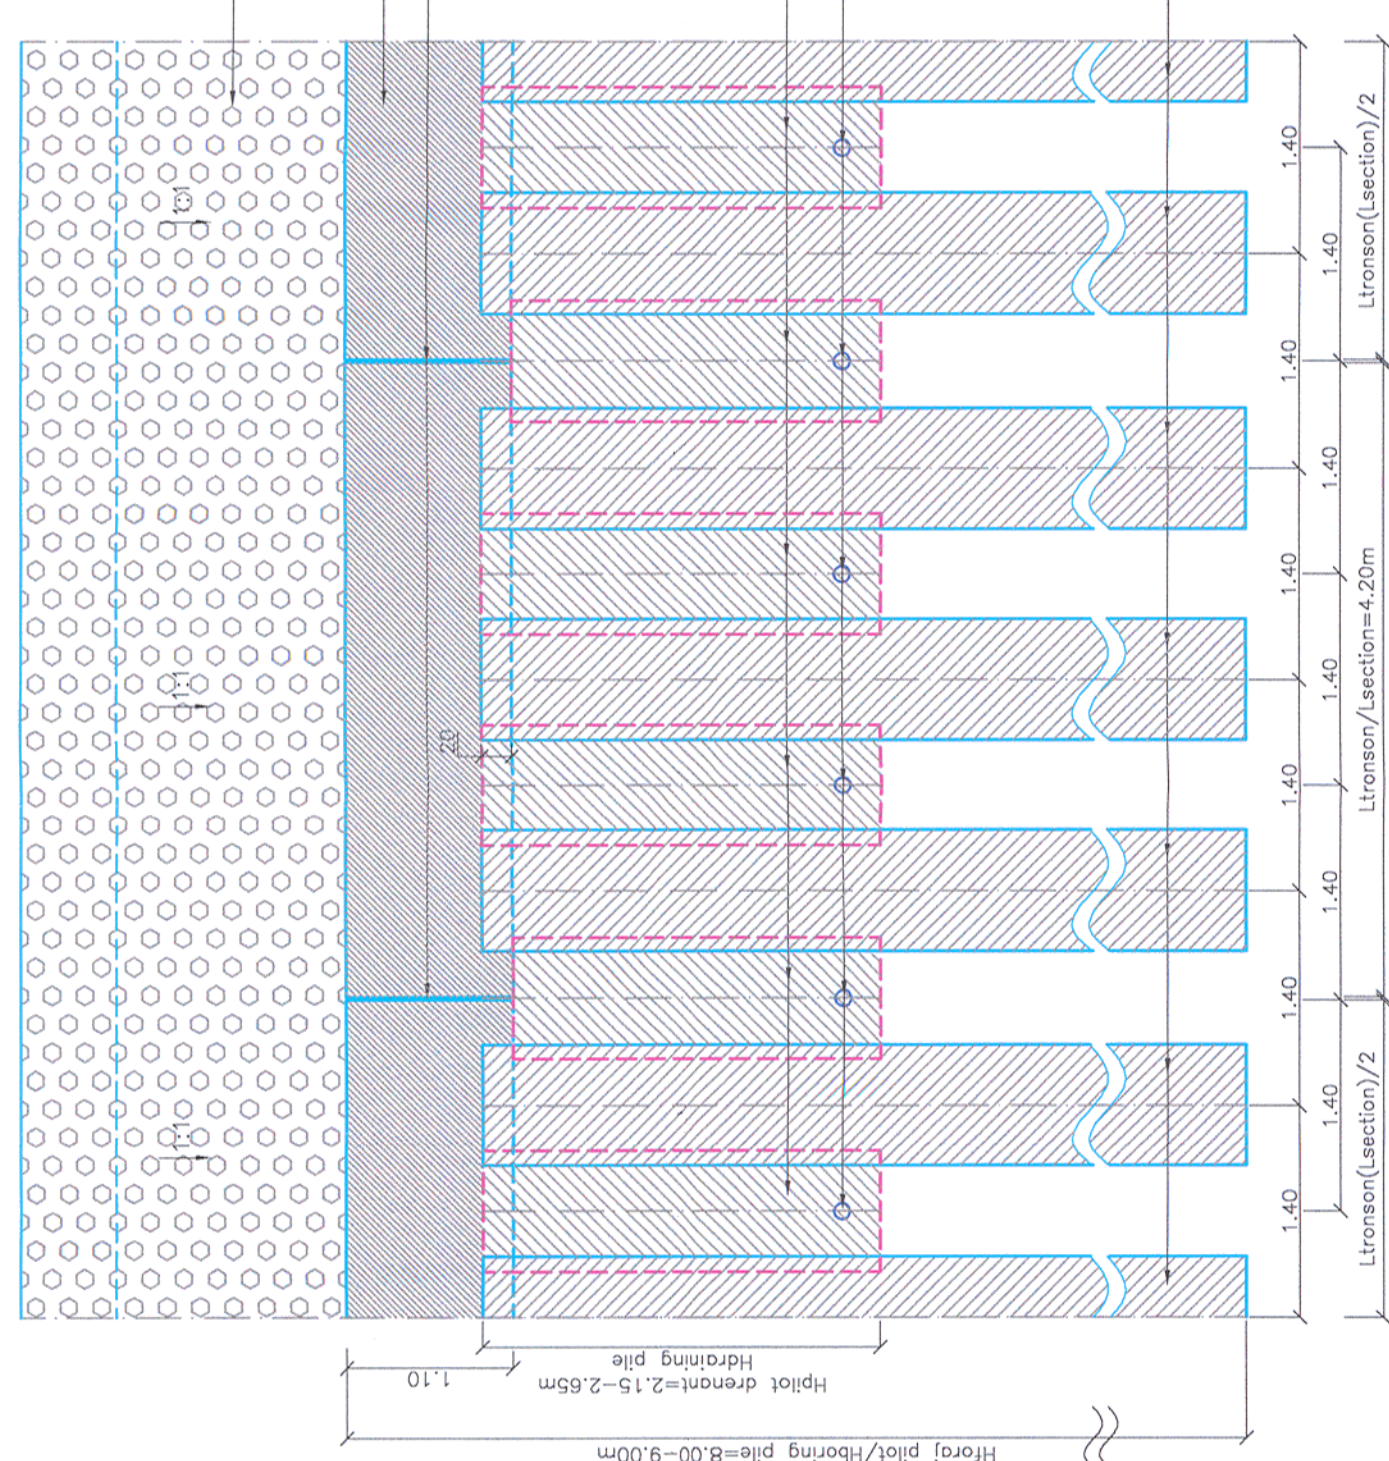


Aplicabil pe partea stanga a drumului c./Aplicable on the left side on the road/railway track between:
km 491+940.00 – km 491+965.30, L=25.30m

PLAN GENERAL 2/ GENERAL LAYOUT 2


Sprijinire cu piloti Ø800/Propping up of drilled piles Ø800

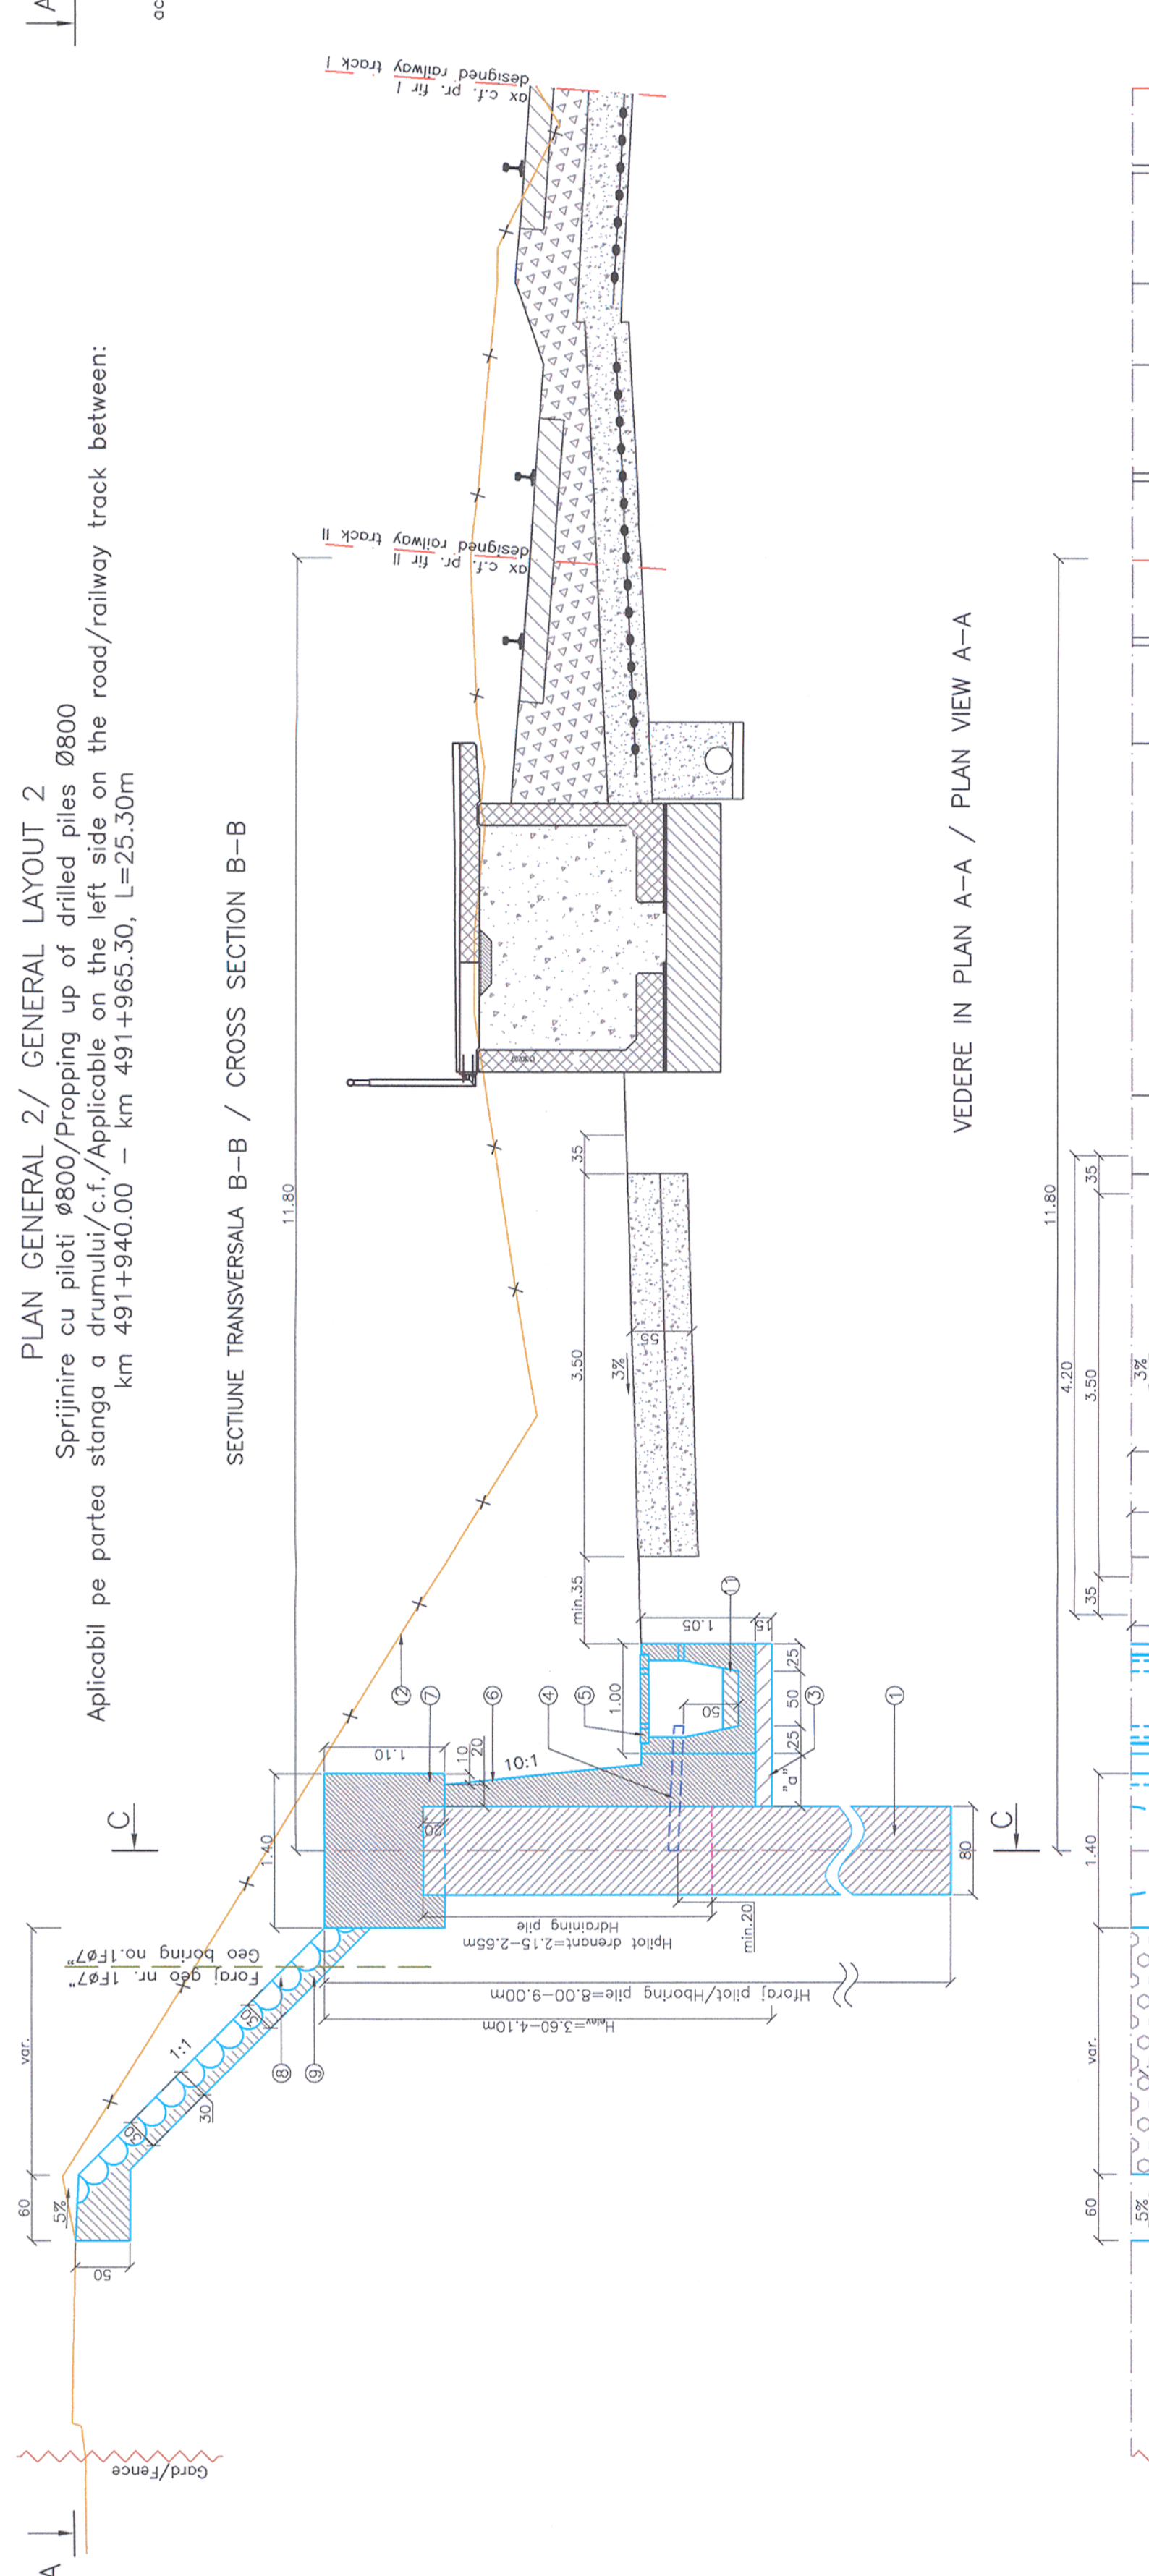

SECTIONE TRANSVERSALA B-B / CROSS SECTION B-B

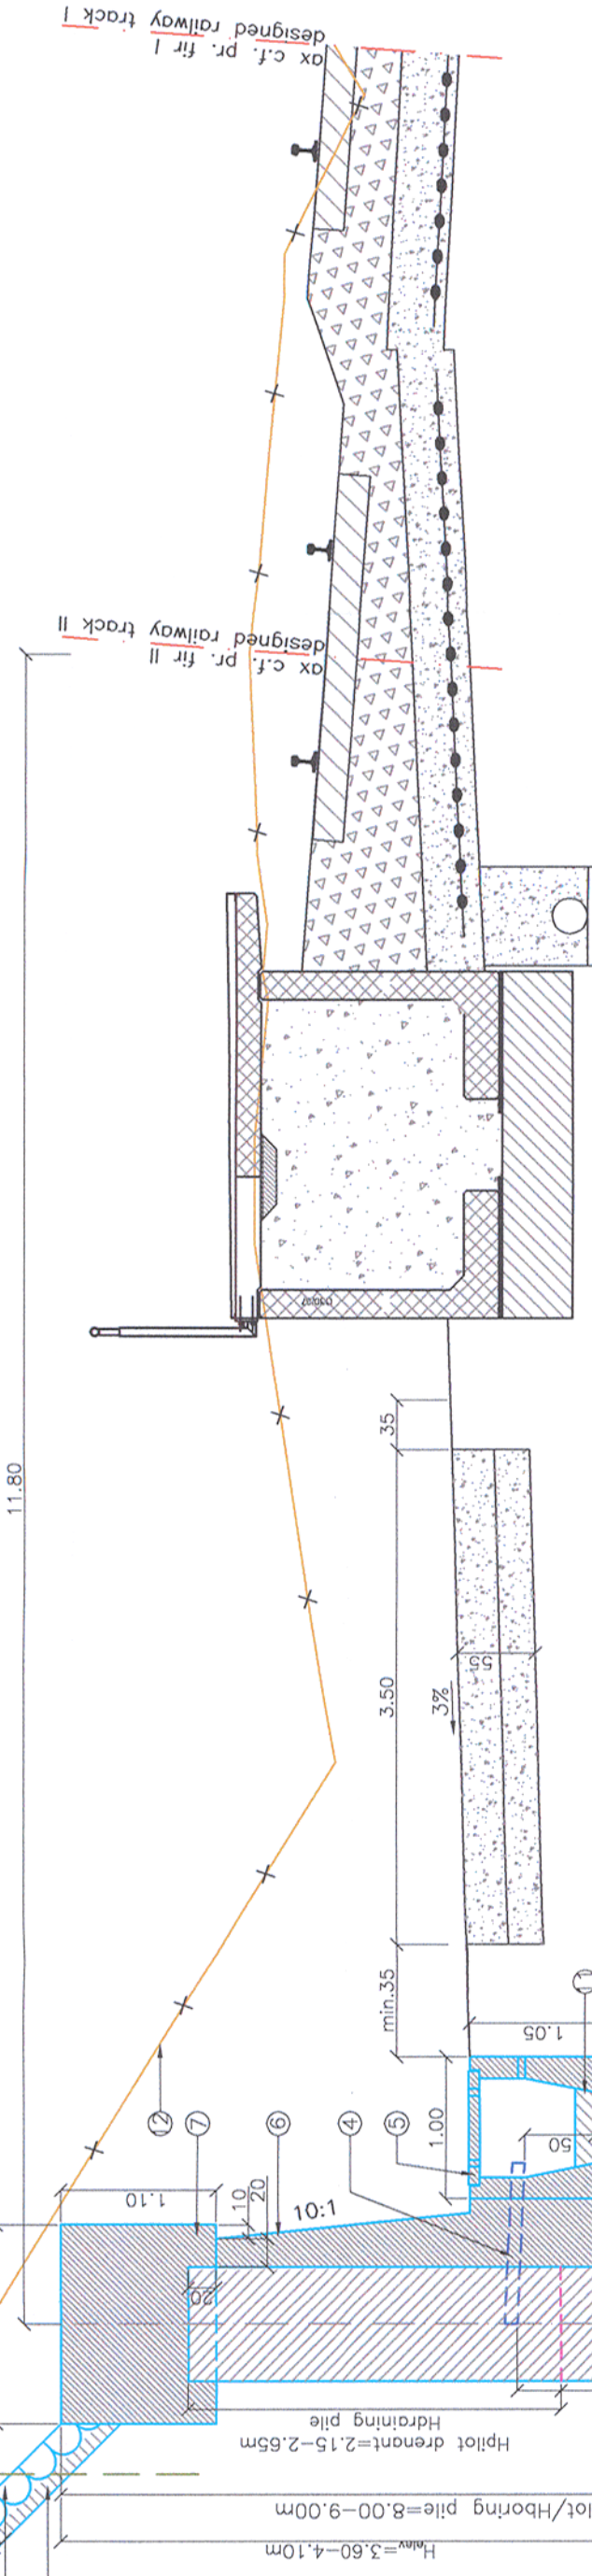

VEDERE IN PLAN A-A / PLAN VIEW A-A

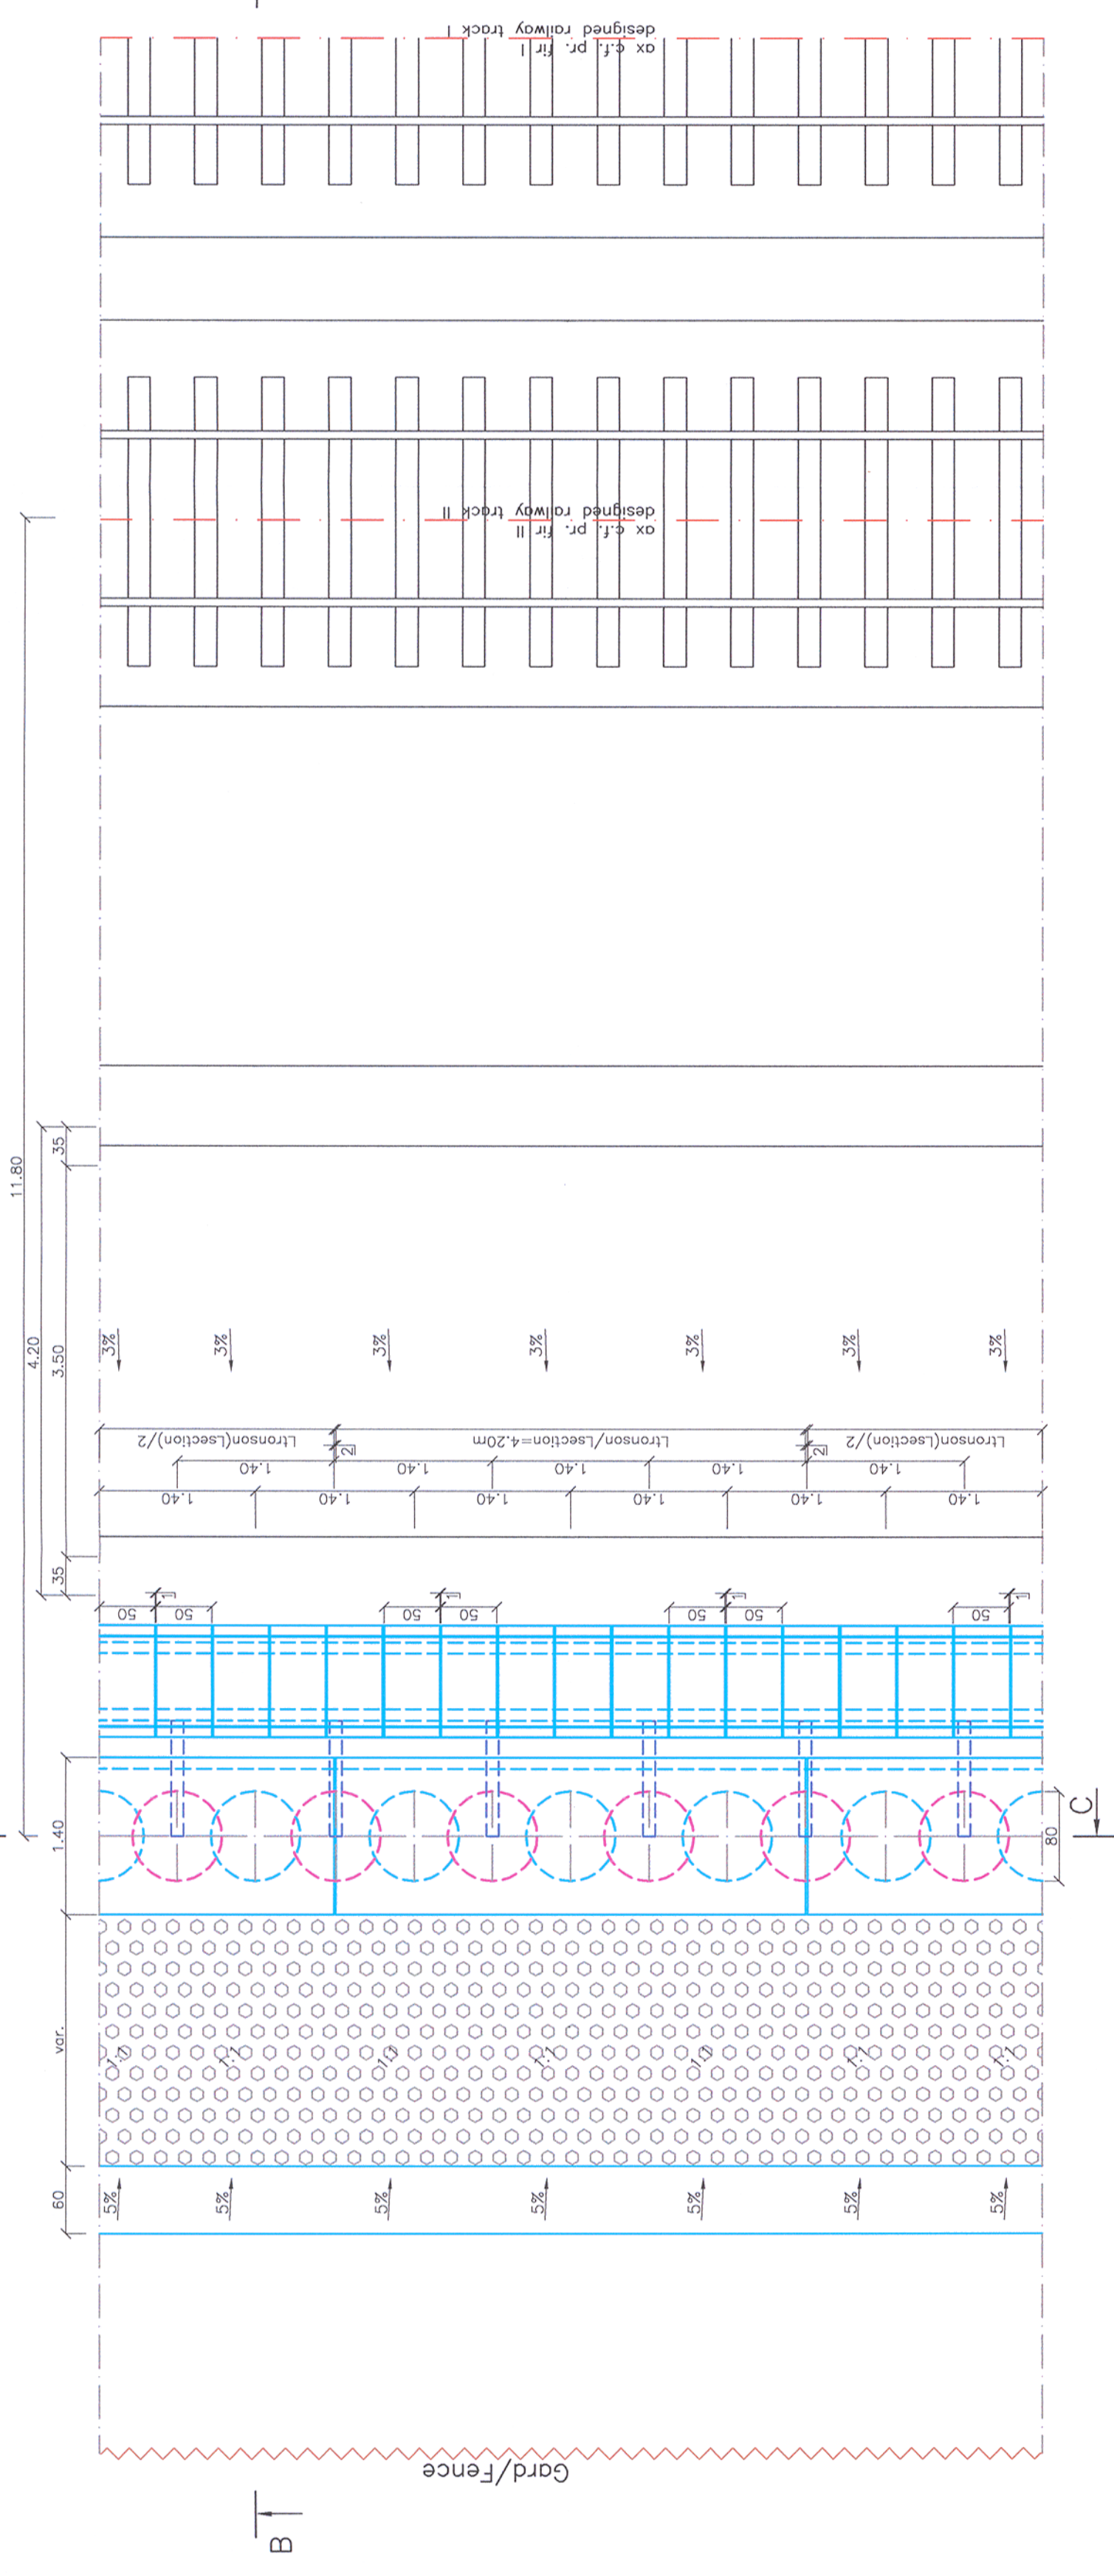

NOTA/NOTE:

1. Detalierea lucrărilor de terasament c.f. este prevăzută în obiectul "Terasament c.f."
2. The detailed presentation of railway embankment works is mentioned at the object "Railway embankments".
2. Detalierea peronului este prevăzută în obiectul "Arhitectură".
2. The detailed presentation of railway station platform is mentioned at the object "Architecture".
3. Paramentul pilotilor se va arma cu plasa sudată SR 100mmx100mm – 5mx2m, STNB 8.
3. The pilers' wall will be reinforced with welded mesh S100mmx100mm–5mx2m, STNB8.
4. La copetele lucrării de sprijinire cu piloti forati secanti Ø800, se vor realiza ziduri întărite din beton armat clasa C30/37.
4. R.c. class C30/37 wing walls will be executed at the margins of the propping-up with secant bored piles Ø800.
5. Dimensiunile pilotilor forati secanti D=800mm, precum si fisa pilotilor sa-sau stabilit pe baza informatiilor din studiul geotehnic, respectiv a realizării în statul de piers cu nisip, catenă de ghidaj, neuniform, modest.
5. The dimensions of secant bored piles provided in the geotechnical study, respectively boring 1F97 from km 492.00x, so that the pile embedding is executed into the brown-yellow uneven, compacted layer of gravel mixed with sand.
6. În condițiile în care, în momentul realizării forajelor pentru piloti, se constată neconcordanțe în ceea ce privește straturile geotehnice interceptate, cu datele din forajele geo menționate, în acest caz se va consulta proiectantul si geotehnicianul pentru adaptarea la teren a lucrărilor de sprijinire proiectate.
6. If during execution of boring for piles, incongruities are noticed with regard to the encountered geotechnical layers and the above-mentioned data, the project designer and the geotechnician consulted for adaptation of designed propping-up works to the site situation.

LEGENDA/LEGEND:

1. Sprijinire cu piloti ø800mm din beton armat clasa C25/30
2. Sprijinire-up with drilled piles ø800mm made of reinforced concrete class C25/30
1. Piloti drenante ø800mm din beton monogranular

~~Accest plan anuleaza si inlocuieste versiunea anterioara.
This plan cancels and replaces previous version.~~

[illegible]