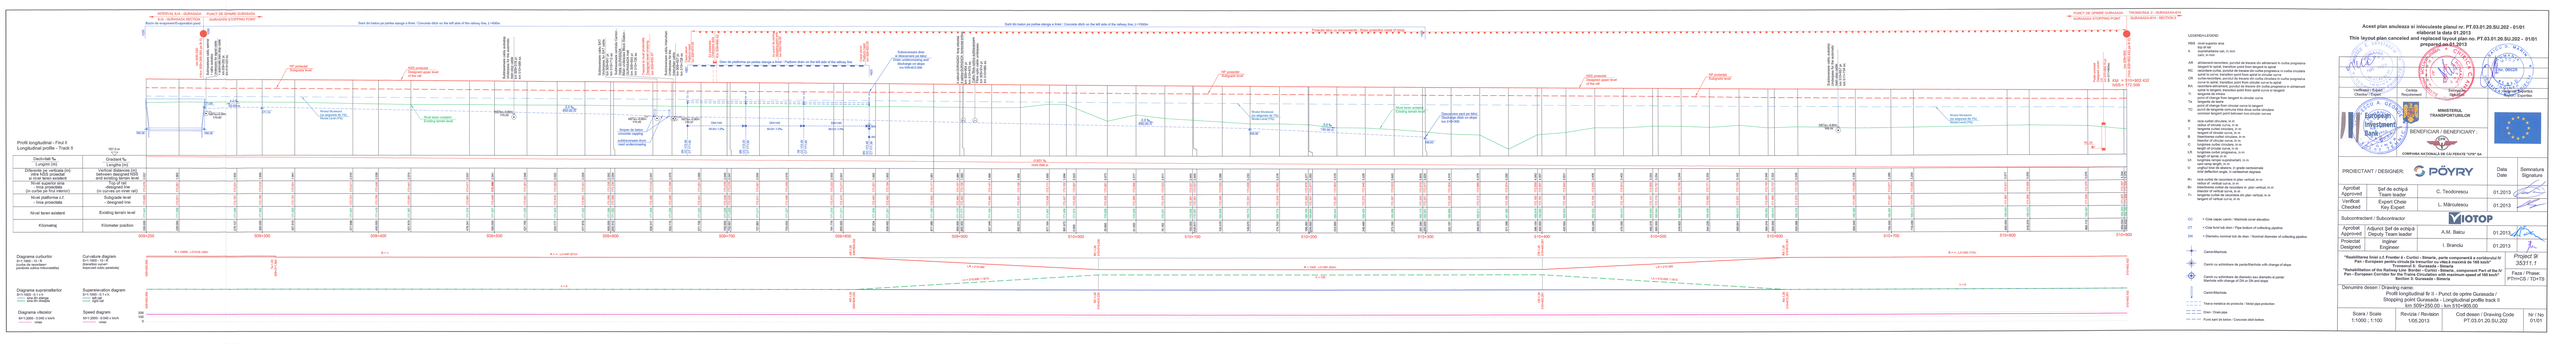
INTRARE S.H. / GURAVARA
Point de croisement/Aiguillage pavé
PUNCT DE OPRIRE GURAVARA
GURAVARA STOPPING POINT
Sant din baton pe partea stanga a linie - Concrete ditch on the left side of the railway line, L=1450m
Sant din baton pe partea stanga a linie - Concrete ditch on the left side of the railway line, L=1500m
Sant din platforma pe partea stanga a linie - Platform drain on the left side of the railway line
Podet dalat 2x1,00m
Podet dalat 1x1,00m
Podet dalat 1x1,00m
Podet dalat 1