

Acest plan anuleaza si inlocuieste planul nr. PT.03.01.26.TS.304 - 01/01 elaborat la data 01.2013
 This layout plan canceled and replaced layout plan no. PT.03.01.26.TS.304 - 01/01 prepared on 01.2013

STOICESCU GEORGE
 Nr. 05485
 VERIFICATOR PROIECTE

CHIRICA C. ANTON
 Nr. 1557
 VERIFICATOR PROIECTE

ROMANIA
 Nr. 06628
 VERIFICATOR PROIECTE

Verificator / Expert
 Checker / Expert

Semnatura
 Signature

Referat / Expertiza
 Report / Expertise

European Investment Bank

MINISTERUL TRANSPORTURILOR

BENEFICIAR / BENEFICIARY :

CFR

COMPANIA NAȚIONALĂ DE CĂI FERATE "CFR" SA

PROIECTANT / DESIGNER:

PÖYRY

Data Date

Semnatura Signature

Aprobat Approved
 Șef de echipă Team leader
 C. Teodorescu

Verificat Checked
 Expert Cheie Key Expert
 L. Mărculescu

Subcontractant / Subcontractor

Aprobat Approved
 Adjunct Șef de echipă Deputy Team leader
 A.M. Baicu

Proiectat Designed
 Inginer Engineer
 I. Branciu

"Reabilitarea liniei c.f. Frontieră - Curtici - Simeria, parte componentă a coridorului IV Pan - European pentru circulația trenurilor cu viteză maximă de 160 km/h"
 Tronsoanel 3: Gurasada - Simeria

"Rehabilitation of the Railway Line Border - Curtici - Simeria, component Part of the IV Pan - European Corridor for the Trains Circulation with maximum speed of 160 km/h"
 Section 3: Gurasada - Simeria

Project 9i
 35311.1

Faza / Phase:
 PTH+CS / TD+TS

Denumire desen / Drawing name:
 Profile transversale - Stația Deva / Deva Station - Cross section
 km 480+897.274

Scara / Scale
 1:100

Revizia / Revision
 1/05.2013

Cod desen / Drawing Code
 PT.03.01.26.TS.304


Nr / No
 01/01

Profil transversal aplicabil pe zona aparateelor de cale cap X stația Deva (intre km 480+700 si km 481+101)
 Cross-section applicable on the area of the track turnouts X end of Deva station (between km 480+700 and km 481+101)
 scara / scale 1:100

km 480+897.274

LEGENDA / LEGEND

- Piatra spartă curată / Clean crushed stone
- Balast umed, cu îndesare medie / Moist ballast of medium compaction
- Praf nisipos, plastic consistent-vartos / Sandy dust, plastic consistent-stiff
- Argila profoasă, plastic vartoasă / Dusty clay, plastic stiff
- geogrida / geotextil
- pământ vegetal 40 cm grosime consolidat cu georetea / 40 cm thick vegetable soil consolidated with geo-mats
- diametru nominal tub de dren / nominal diameter of collecting pipeline
- cota fund tub dren / pipe bottom of collecting pipeline

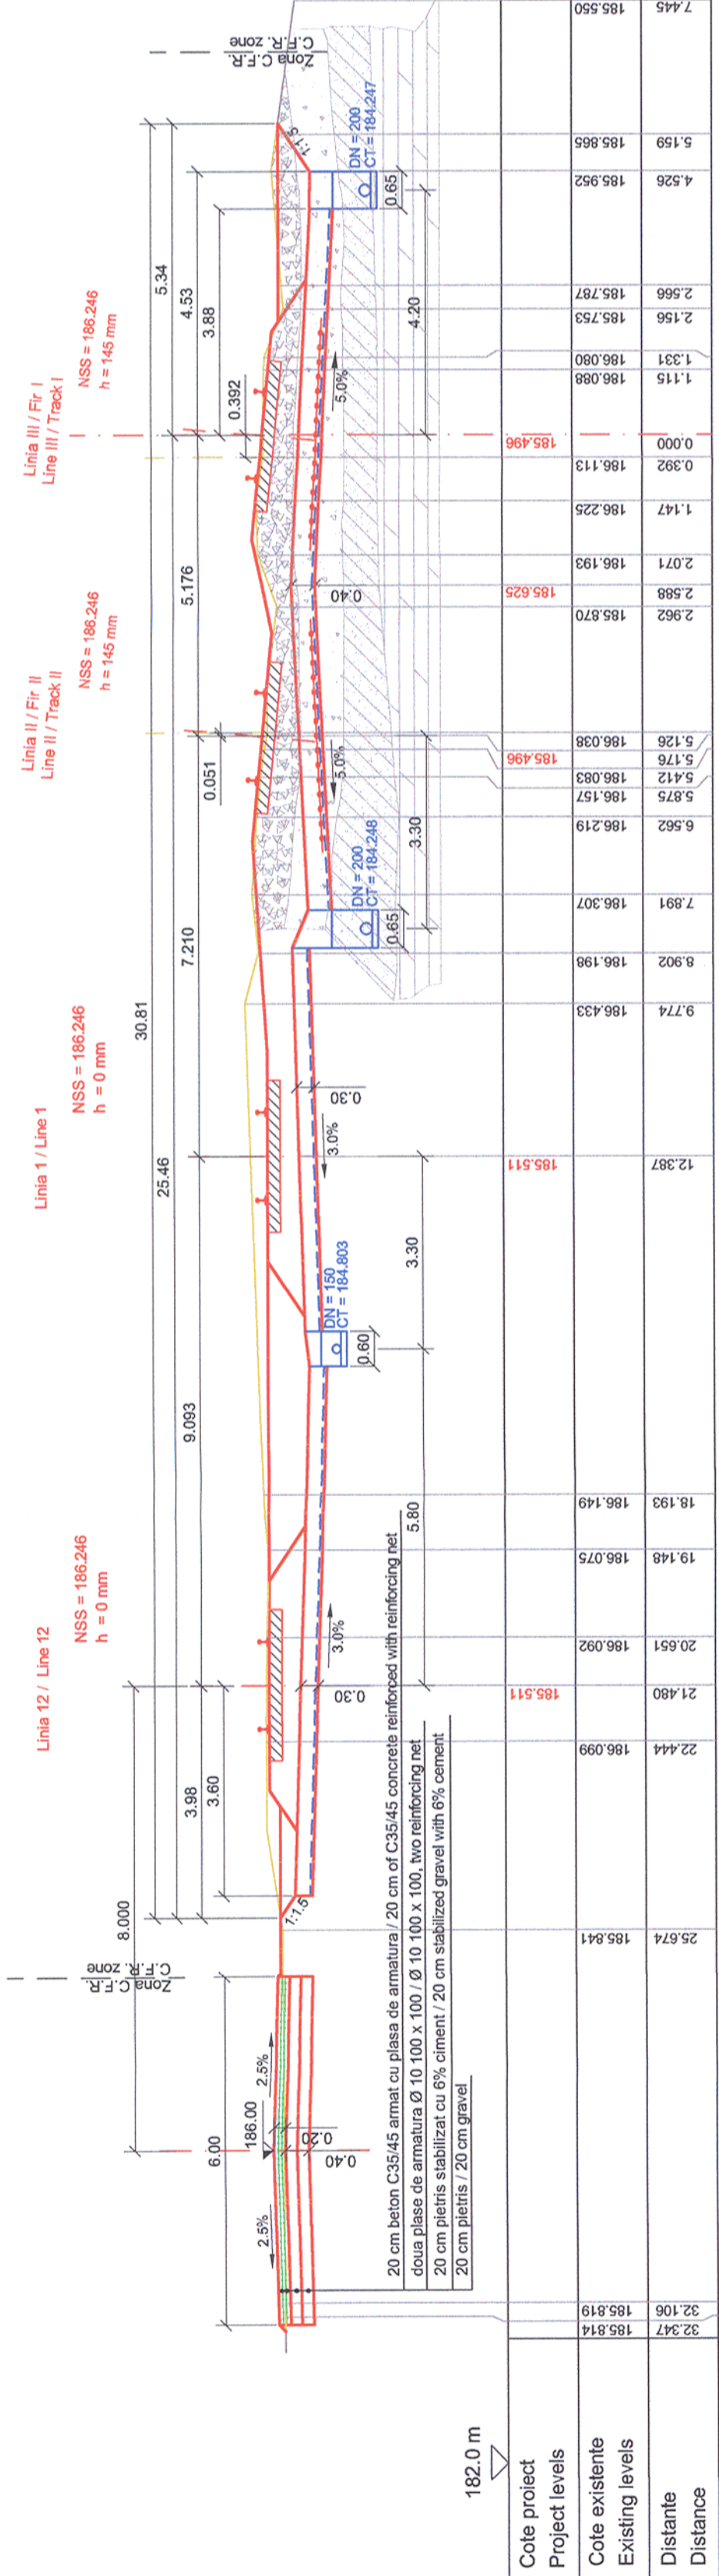

Cote proiect	Project levels	Cote existente	Existing levels	Distanțe	Distance
