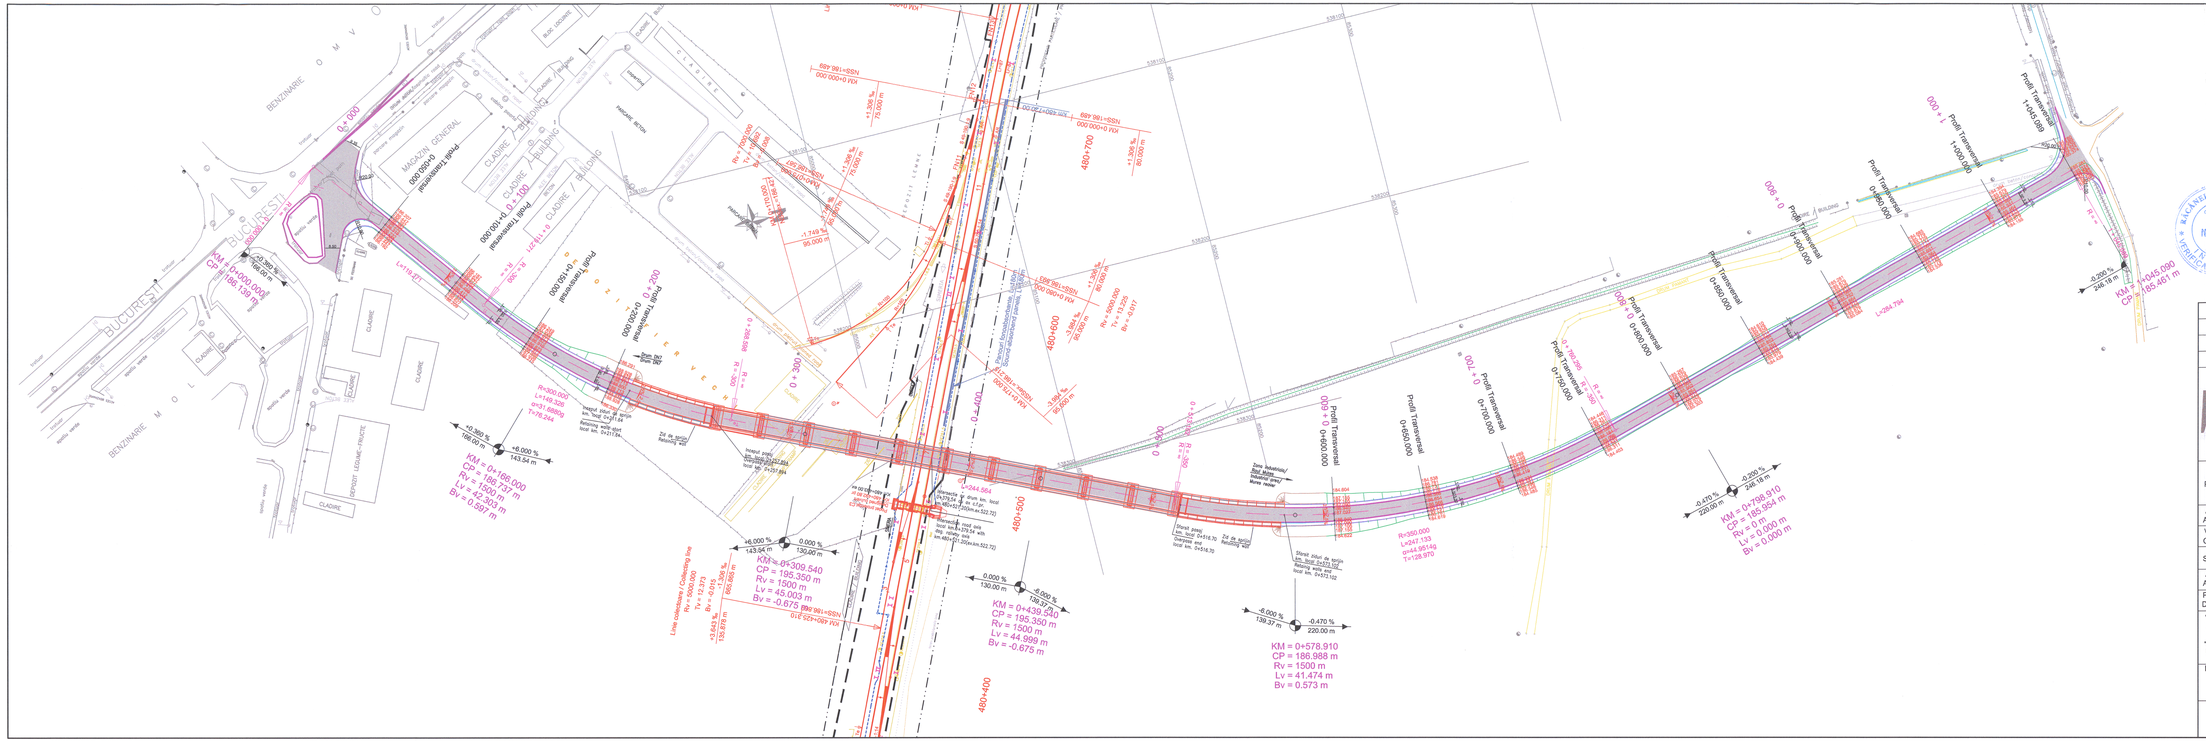
BUCUREȘTI
BENZINARIE
MAGAZIN GENERAL
CLADIRE / BUILDING
DEPOZIT LEGUME-FRUCTE
Profil Transversal 0+000,000
Profil Transversal 0+050,000
Profil Transversal 0+100,000
Profil Transversal 0+150,000
Profil Transversal 0+200,000
Profil Transversal 0+250,000
Profil Transversal 0+300,000
Profil Transversal 0+350,000
Profil Transversal 0+400,000
Profil Transversal 0+450,000
Profil Transversal 0+500,000
Profil Transversal 0+550,000
Profil Transversal 0+600,000
Profil Transversal 0+650,000
Profil Transversal 0+700,000
Profil Transversal 0+750,000
Profil Transversal 0+800,000
Profil Transversal 0+850,000
Profil Transversal 0+900,000
Profil Transversal 0+950,000
Profil Transversal 1+000,000
KM = 0+000,000
CP = 186.139 m
KM = 0+166,000
KM = 0+309,540
CP = 195.350 m
Rv = 1500 m
Lv = 45.003 m
Bv = -0.675 m
KM = 0+439,540
CP = 195.350 m
Rv = 1500 m
Lv = 44.999 m
Bv = -0.675 m
KM = 0+578,910
CP = 186.988 m
Rv = 1500 m
Lv = 41.474 m
Bv = 0.573 m
KM = 0+798,910
CP = 185.954 m
Rv = 0 m
Lv = 0.000 m
Bv = 0.000 m
KM = 1+045,090
CP = 185.461 m
Linia colectoare / Collecting line
Rv = 1500,000
Tv = 12,373
Lv = 24,746
Bv = -0,825 %
R=300,000
L=149,326
α=31,68655
T=76,244
