



SECTION A-A / SECTION A-A

Sc. 1:100

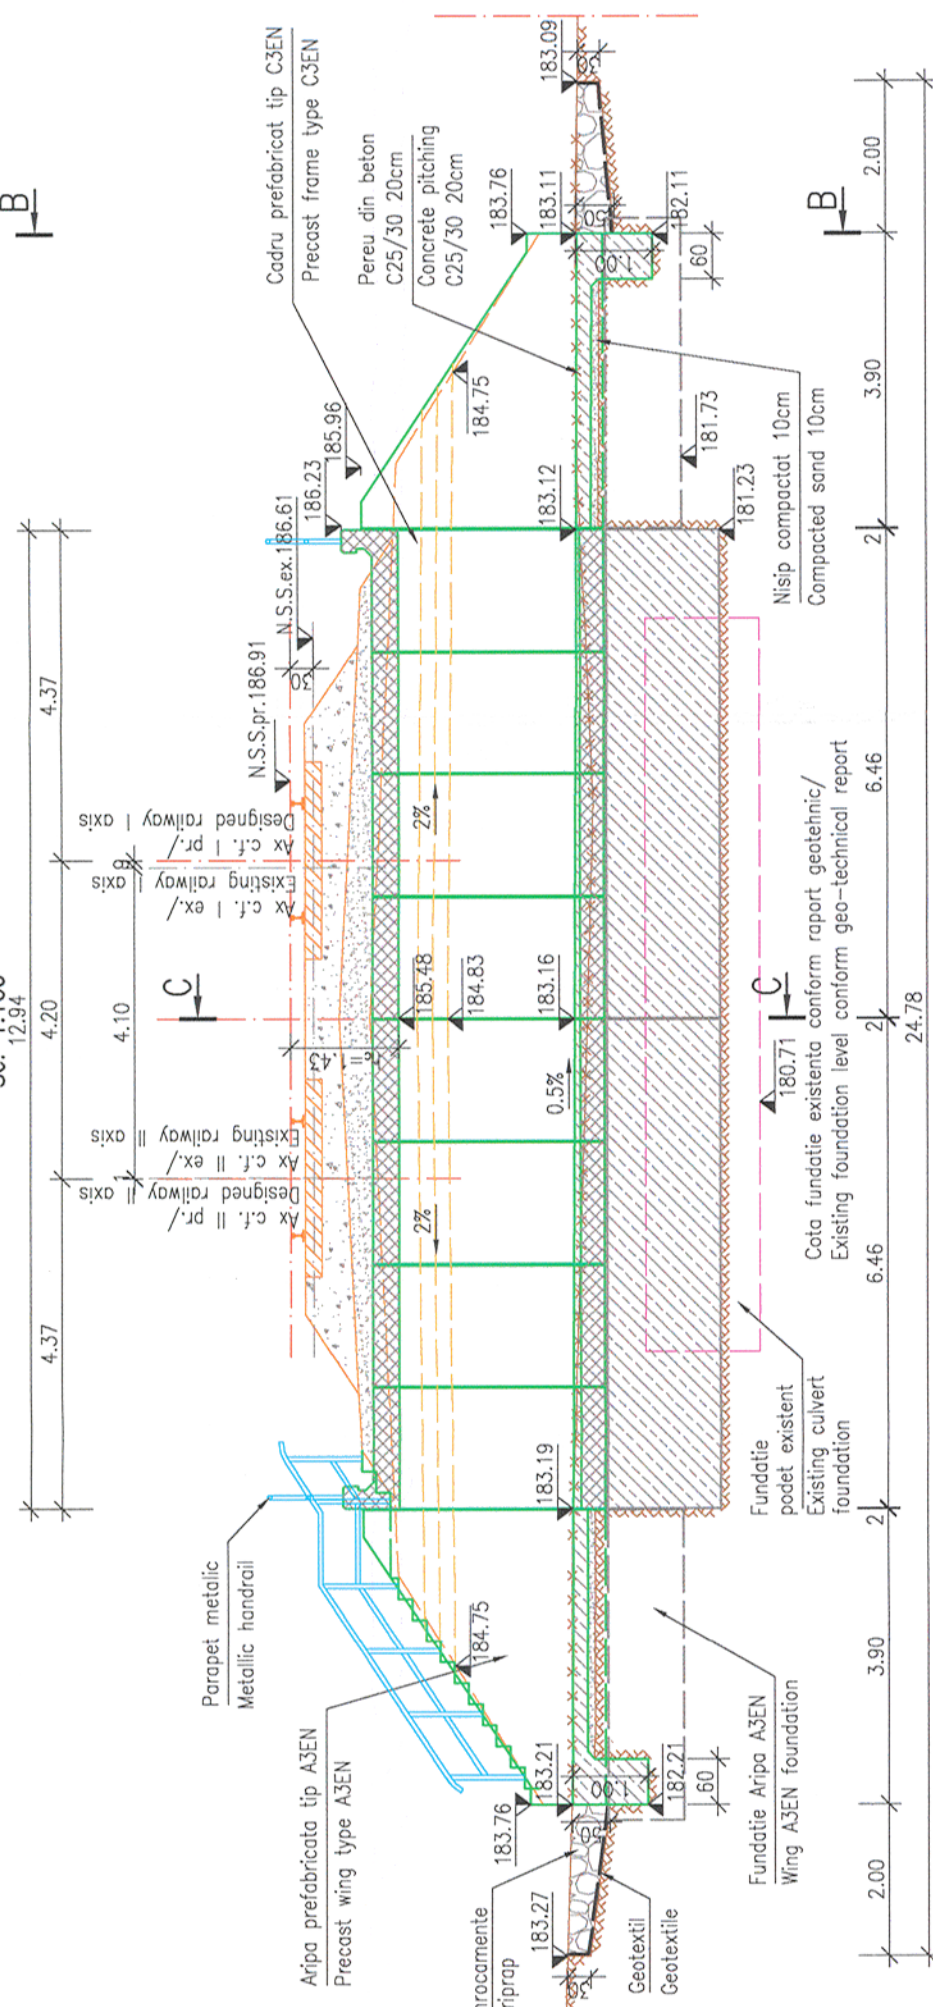


SECTION B-B / SECTION B-B

Sc. 1:100

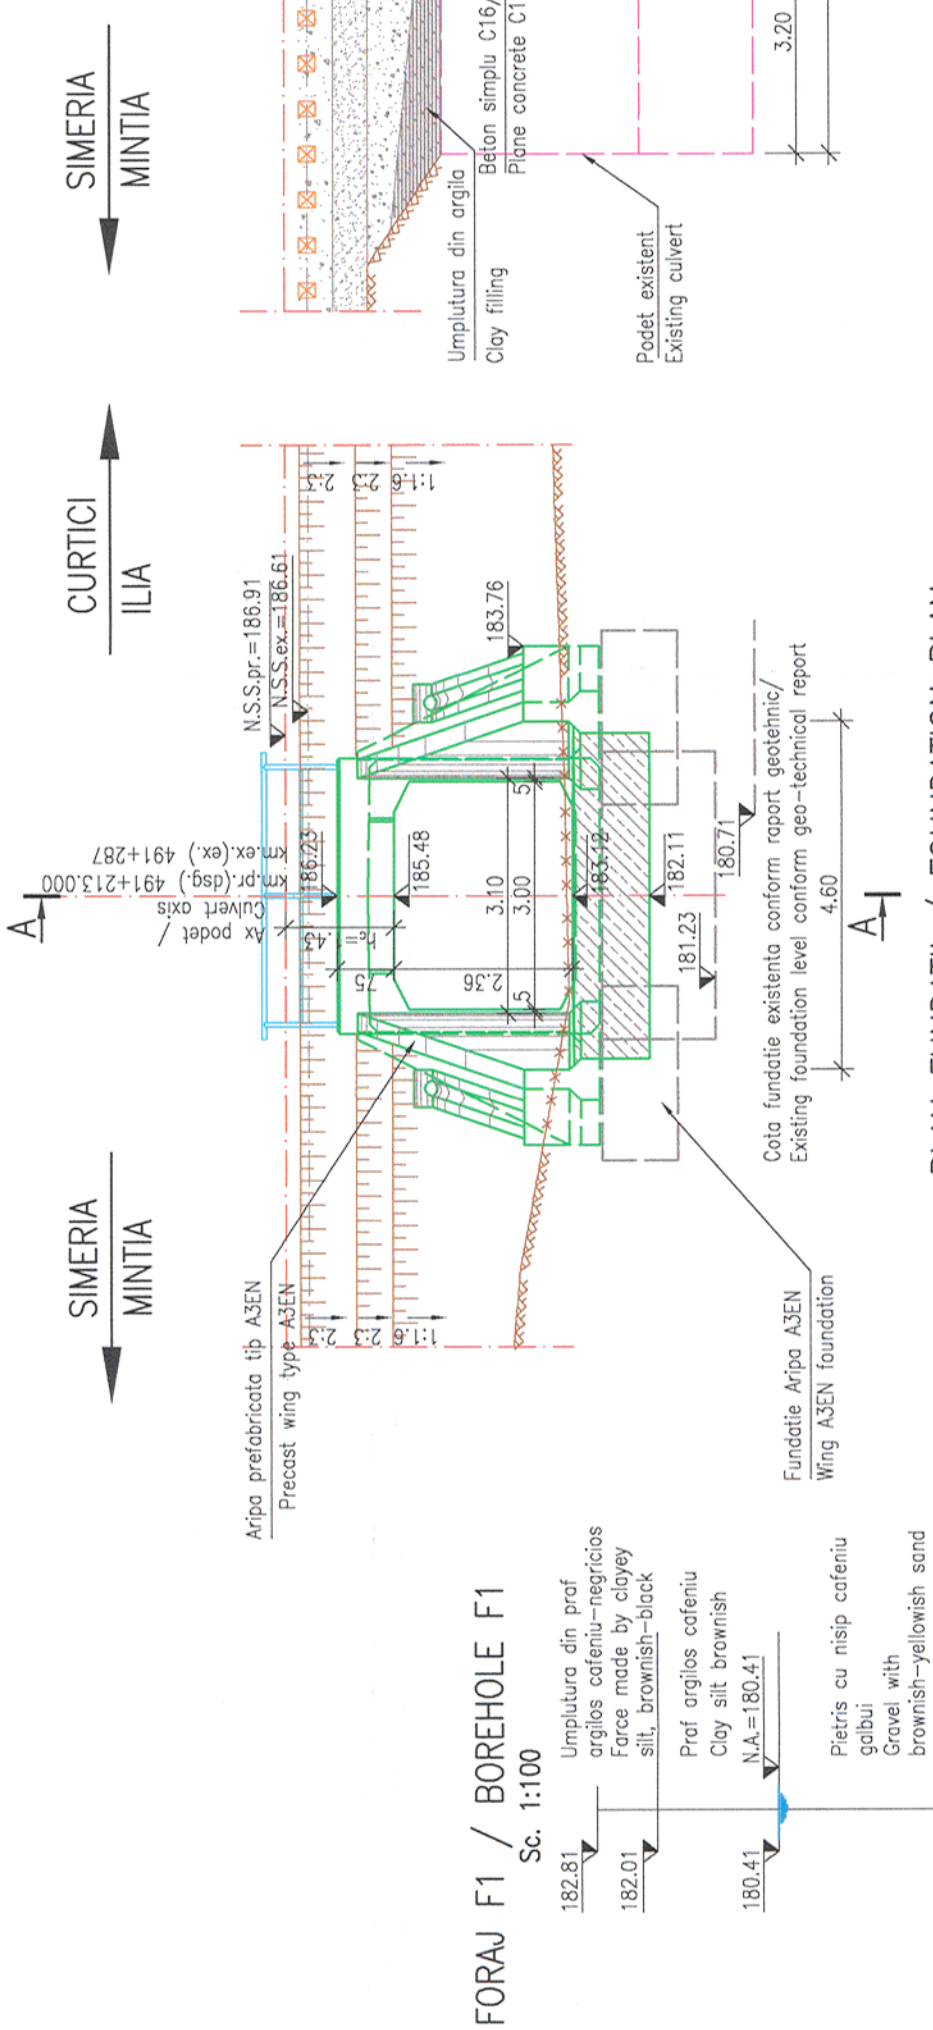


SECTION C-C / SECTION C-C

SC. 1:100

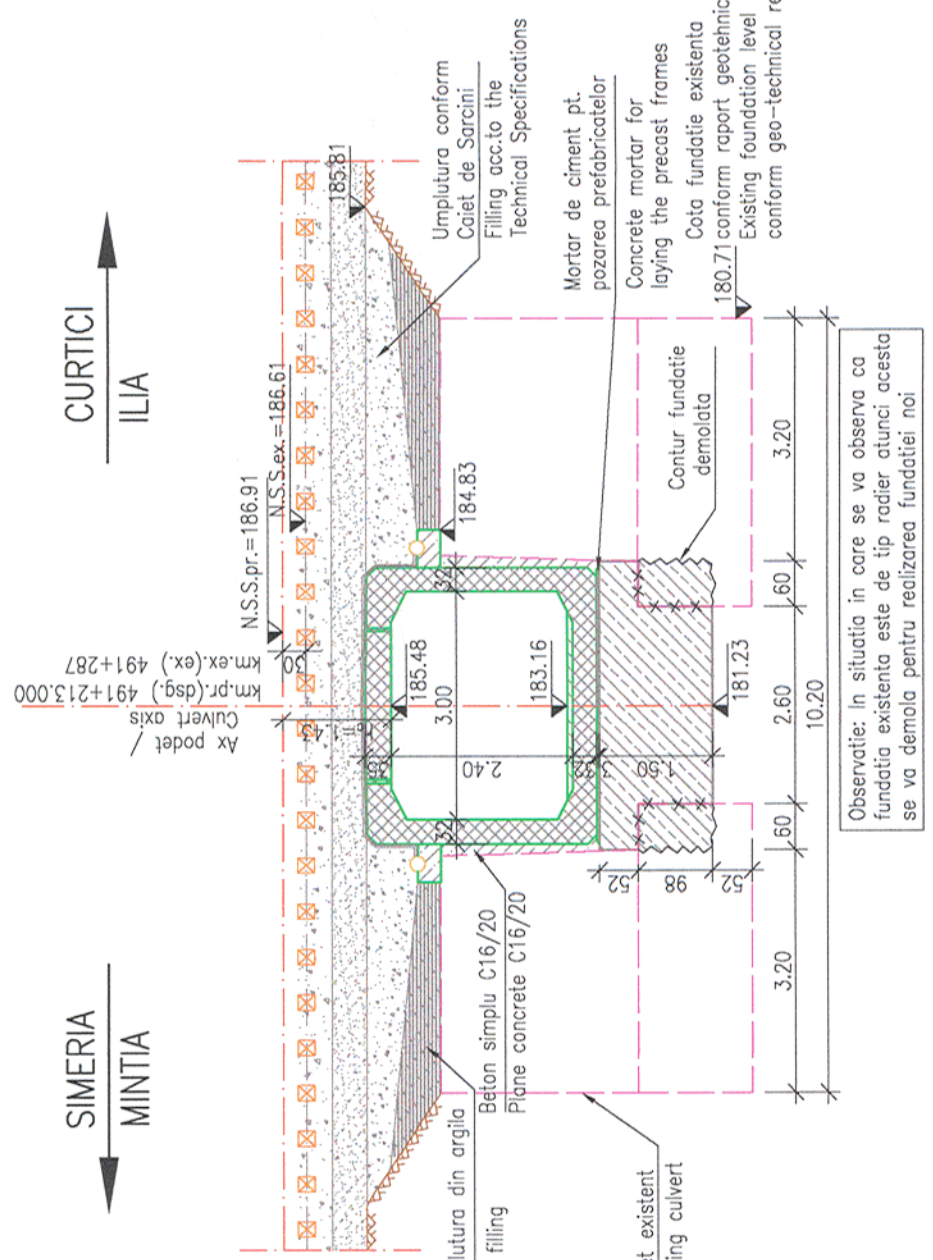


VEDERE PIANA / PIANE VIEW

1.100

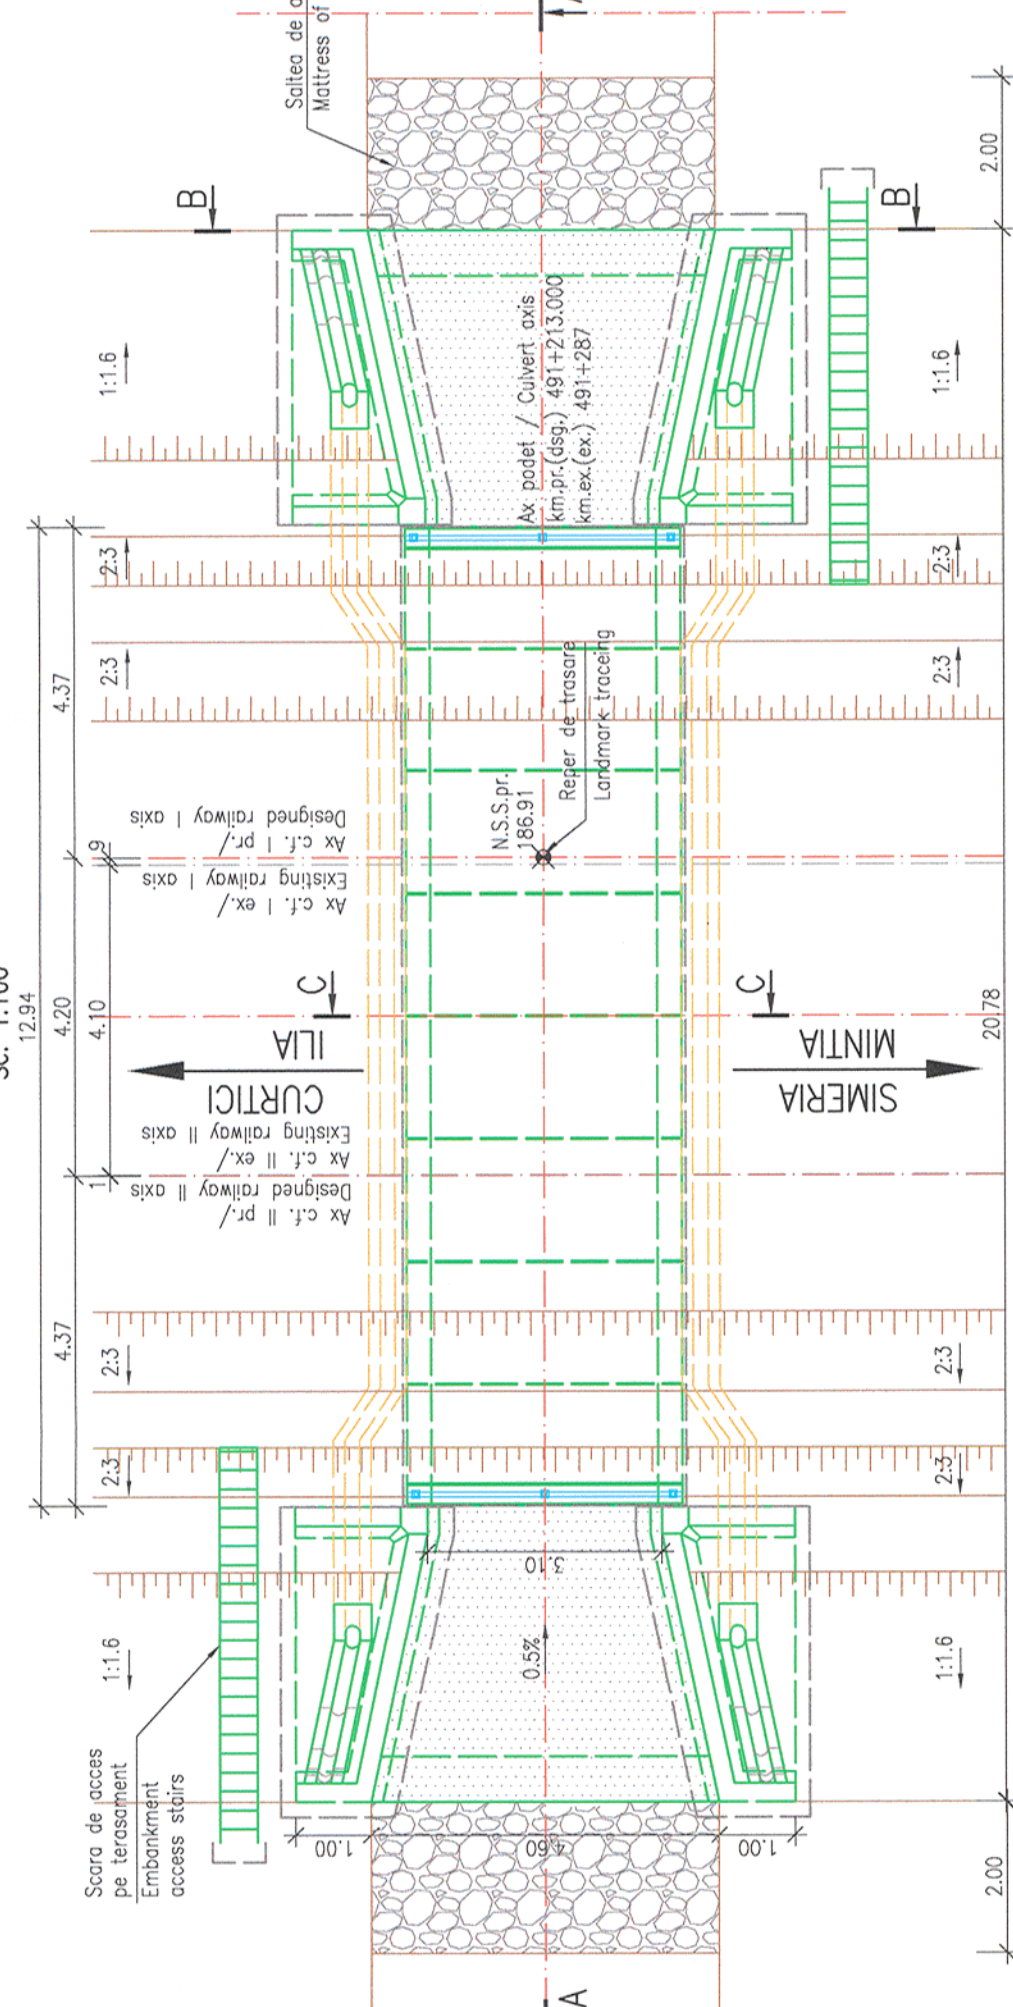


AN FUNDATII / FOUNDATION PLAN


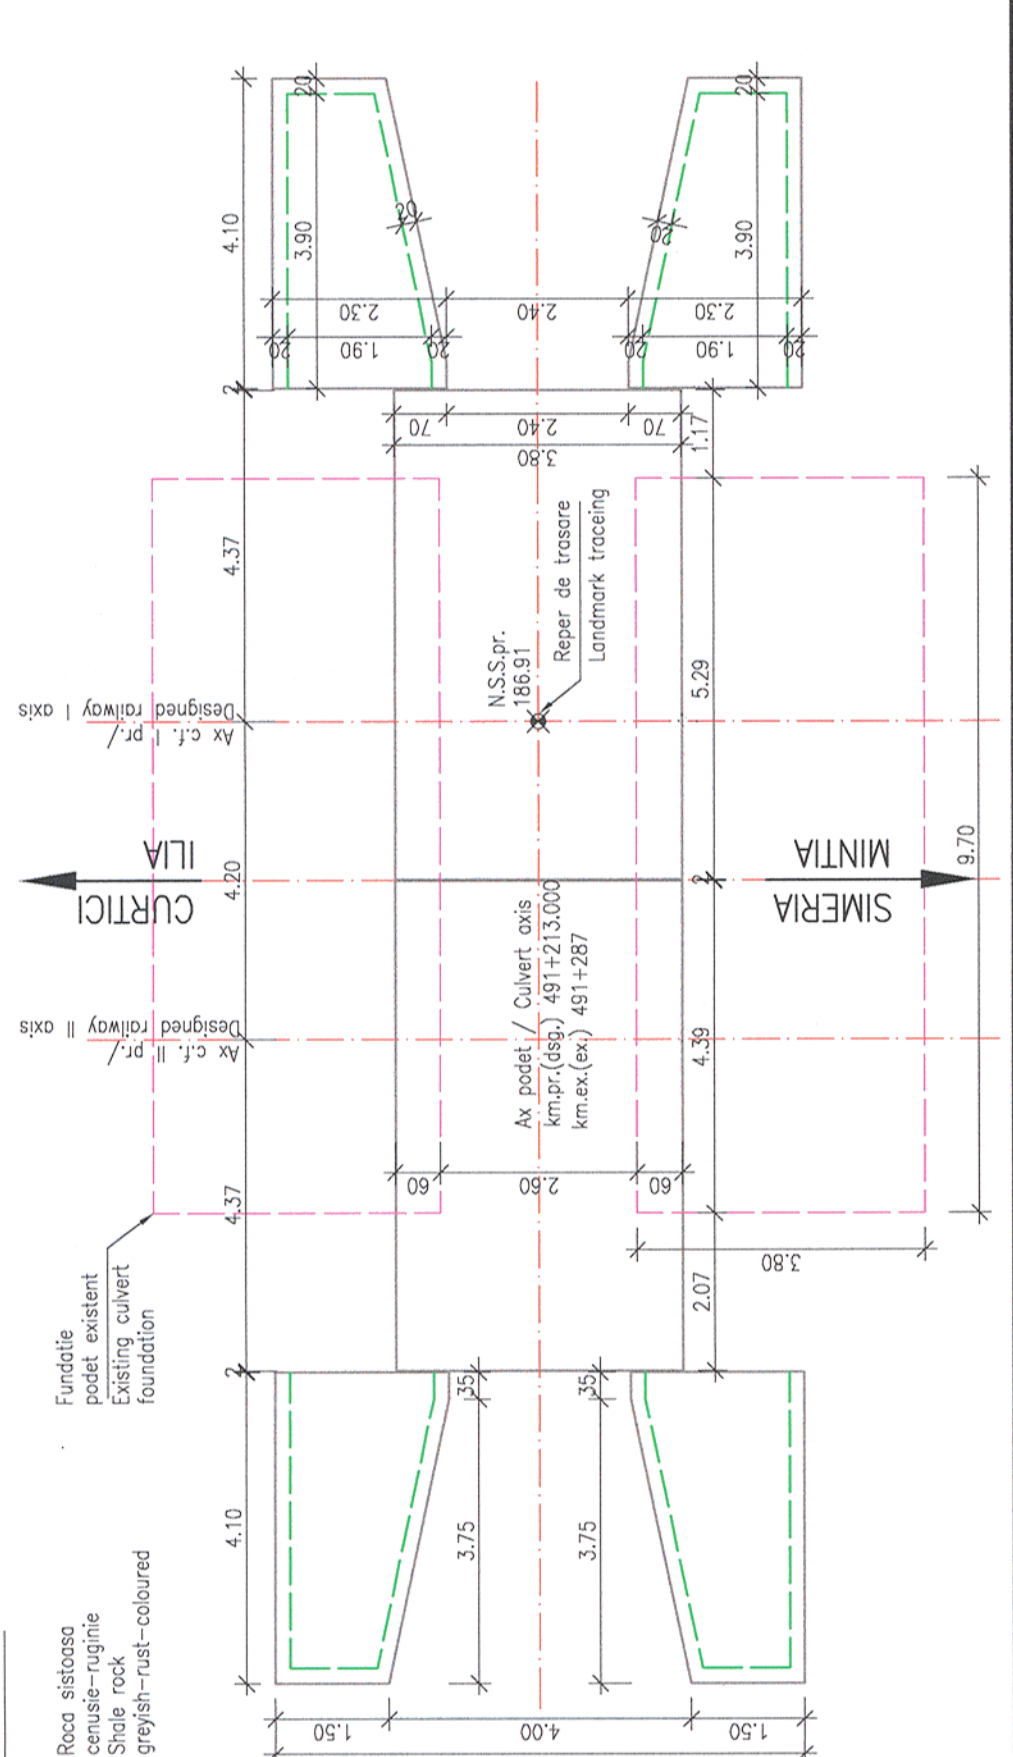

LEGENDA BETOANELOR/CONCRETE LEGEND

conform NE 012-1:2007/SR EN 206-1

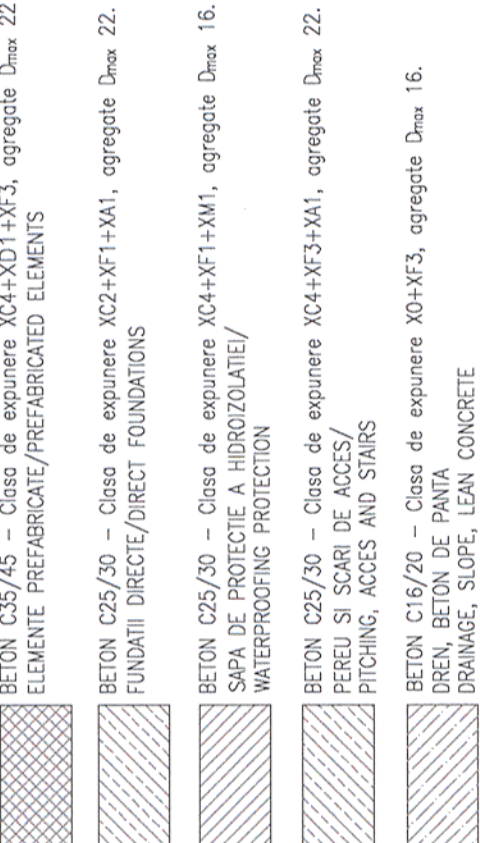

PLANURI DETALII GENERALE / GENERAL DRAWING DETAILS

ACOPERIRE ROSTURI ELEMENTE PREFABRICATE	P	T	O	I	3	O	I	2	O	I	0	P	0	0	0	1
JUNTS COVERING PRECAST ELEMENTS	P	T	O	I	3	O	I	2	O	I	0	P	0	0	0	1
HIDROIZOLAȚIE ȘI SISTEM DE DRENARE PODETE	P	T	O	I	3	O	I	2	O	I	0	P	0	0	0	2
WATERPROOFING AND DRAINAGE SYSTEM CULVERTS	P	T	O	I	3	O	I	2	O	I	0	P	0	0	0	2
PARAPET METALIC PODETE	P	T	O	I	3	O	I	2	O	I	0	P	0	0	0	3
METALLIC HANDRAIL CULVERTS	P	T	O	I	3	O	I	2	O	I	0	P	0	0	0	3
PLAN COFRAJ CADRU TIP CȘEN_m	P	T	O	I	3	O	I	2	O	I	0	P	0	0	1	1
SHUTTERING PLAN FRAME TYPE CȘEN_m	P	T	O	I	3	O	I	2	O	I	0	P	0	0	1	1
PLAN COFRAJ CADRU TIP CȘEN_c	P	T	O	I	3	O	I	2	O	I	0	P	0	0	1	2
SHUTTERING PLAN FRAME TYPE CȘEN_c	P	T	O	I	3	O	I	2	O	I	0	P	0	0	1	2
PLAN COFRAJ ARIPIA TIP AȘEN	P	T	O	I	3	O	I	2	O	I	0	P	0	0	1	5
SHUTTERING PLAN WING AȘEN	P	T	O	I	3	O	I	2	O	I	0	P	0	0	1	5
SCARA DE ACCES ȘI BALUSTRADĂ METALICĂ	P	T	O	I	3	O	I	2	O	I	0	P	0	0	2	2
ACCESS STAIRS AND METALLIC BALUSTRADE	P	T	O	I	3	O	I	2	O	I	0	P	0	0	2	2
FUNDATIE PREFABRICATA PENTRU PODURI	P	T	O	I	3	O	I	2	O	I	0	P	0	0	2	3
PROVIDORI	P	T	O	I	3	O	I	2	O	I	0	P	0	0	2	3
PREFABRICATED FOR TEMPORARY BRIDGES AND PROPPING—UP DETAILS	P	T	O	I	3	O	I	2	O	I	0	P	0	0	2	3
FOR TEMPORARY BRIDGES	P	T	O	I	3	O	I	2	O	I	0	P	0	0	2	3

NOTA1:
1. Prezentul plan s-a întocmit în baza următoarelor date:

- ridicarea topografică;
- studiul geologic;
- studiu hidrologic;
- date culese pe teren.

2. Pentru construcția podului se vor executa următoarele lucrări:
- înlocuirea podului existent, în același amplasament, cu un podet nou tip C3EN;
- ridicarea podului noi cu tarasamentul cu aripi prefabricate tip A3EN în aval și amonte;


3. La executie se vor respecta cu strictețe prevederile din "Codul de practica pentru executia structurilor de beton precomprimat", indicativ NE 013-2007, NE 013-2007, din "Instruciunile tehnice privind remedierea a defectelor pentru elemente de beton si beton armat", indicativ C149-87, din "Normele de proiectare si calcul al structurilor de beton si beton armat", indicativ C36-85 si a Caietului de Specificatii si a caietului de sarcini pentru constructii de beton si beton armat", indicativ C36-85 si a Caietului de Sarcini

NOTE1:
1. This plan has been drawn up on the basis of the following data:

- topo layout;

[illegible]

2. The project will be verified at A.4, B.2 and D.2 requirements.


NOTE3:

For setting out the works, the axes of the railway lines will be utilised as reference marks in plan and the NSS(Dsg.)(top

of the rail) of 186.91 m.

N/A4. Orice neconcordanță între elementele avute în vedere în elaborarea proiectului și teren va fi anunțată proiectantului înainte


NOTE 4:

Any incongruity between the elements considered when preparing the design and the site will be announced to the designer for adaptation to the existent situation.

NOTAS:

Elementele prefabricate trebuie sa corespunda cerintelor din SREN 206-1/2002.

RULES:

CONSERVARE: Pe toate suprafețele din beton în contact cu amantul se vor aplica 2 straturi de emulsie din bitum filerizat.

ATTENTION: All concrete surfaces in contact with soil will be coated with 2 bituminous layers.


PLANONI DETALII GENERALE / GENERAL DRAWING DETAILS