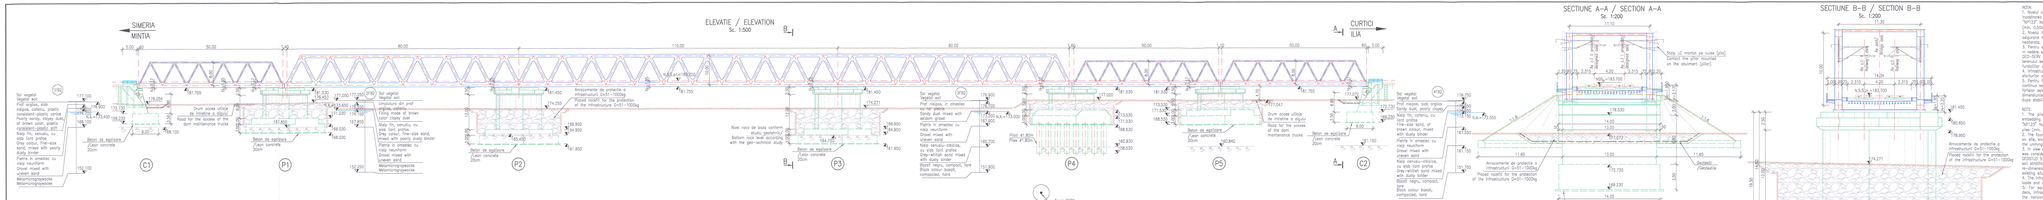
ELEVATIE / ELEVATION
Sc. 1:500
VEDERE PLANA / PLANE VIEW
Sc. 1:500
SECTIUNE A–A / SECTION A–A
Sc. 1:200
SECTIUNE B–B / SECTION B–B
Sc. 1:200
SCHEMA AMPLASARE APARATE DE REAZEM/
BEARINGS POSITION CHART
SIMERIA
MINTIA
CURTICI
ILIA
C1
P1
P2
P3
P4
P5
C2
Beton de egalizare
Layer concrete
20cm
Balast
Ballast
Pietris in amestec cu nisip neuniform
Gravel with sand layer
