

Acest plan anulează și înlocuiește planul nr. PT.03.03.28.AR.07.009 elaborat la data de 01.2013  
 This layout plan canceled and replaced layout plan no. PT.03.03.28.AR.07.009 prepared on 01.2013

Verificator / Expert Checker / Expert	Cerința Requirement	Semnătura Signature	Referat / Experiența Report / Expertise

**European Investment Bank**

**MINISTERUL TRANSPORTURILOR**

BENEFICIAR / BENEFICIARY :

**CFR**

COMPANIA NAȚIONALĂ DE CĂI FERATE "CFR" SA






PROIECTANT / DESIGNER:		Data Date	Semnătura Signature
Aprobat Approved	Șef de echipă Team leader	01.2013	
Verificat Checked	Expert Cheie Key Expert	01.2013	
Subcontractant / Subcontractor			
Aprobat Approved	Adjunct Șef de echipă Deputy Team leader	01.2013	
Verificat Checked	Arhitect Architect	01.2013	
Proiectat Designed	Arhitect Architect	01.2013	


"Reabilitarea liniei c.f. Frontieră - Curtici - Simeria, parte componentă a coridorului IV Pan - European pentru circulația trenurilor cu viteză maximă de 160 km/h"

"Rehabilitation of the Railway Line Border - Curtici - Simeria, component Part of the IV Pan - European Corridor for the Trains Circulation with maximum speed of 160 km/h"

Section 3: Gurasada - Simeria

Denumire desen / Drawing name:  
 Clădire Menținere Simeria - Fațadă Nord-est  
 Simeria Maintenance building - North-east facade

Scara / Scale: 1:100	Revizia / Revision 1/05.2013	Cod desen / Drawing Code PT.03.03.28.AR.07.009	Nr. / No 09/12
-------------------------	---------------------------------	---	-------------------

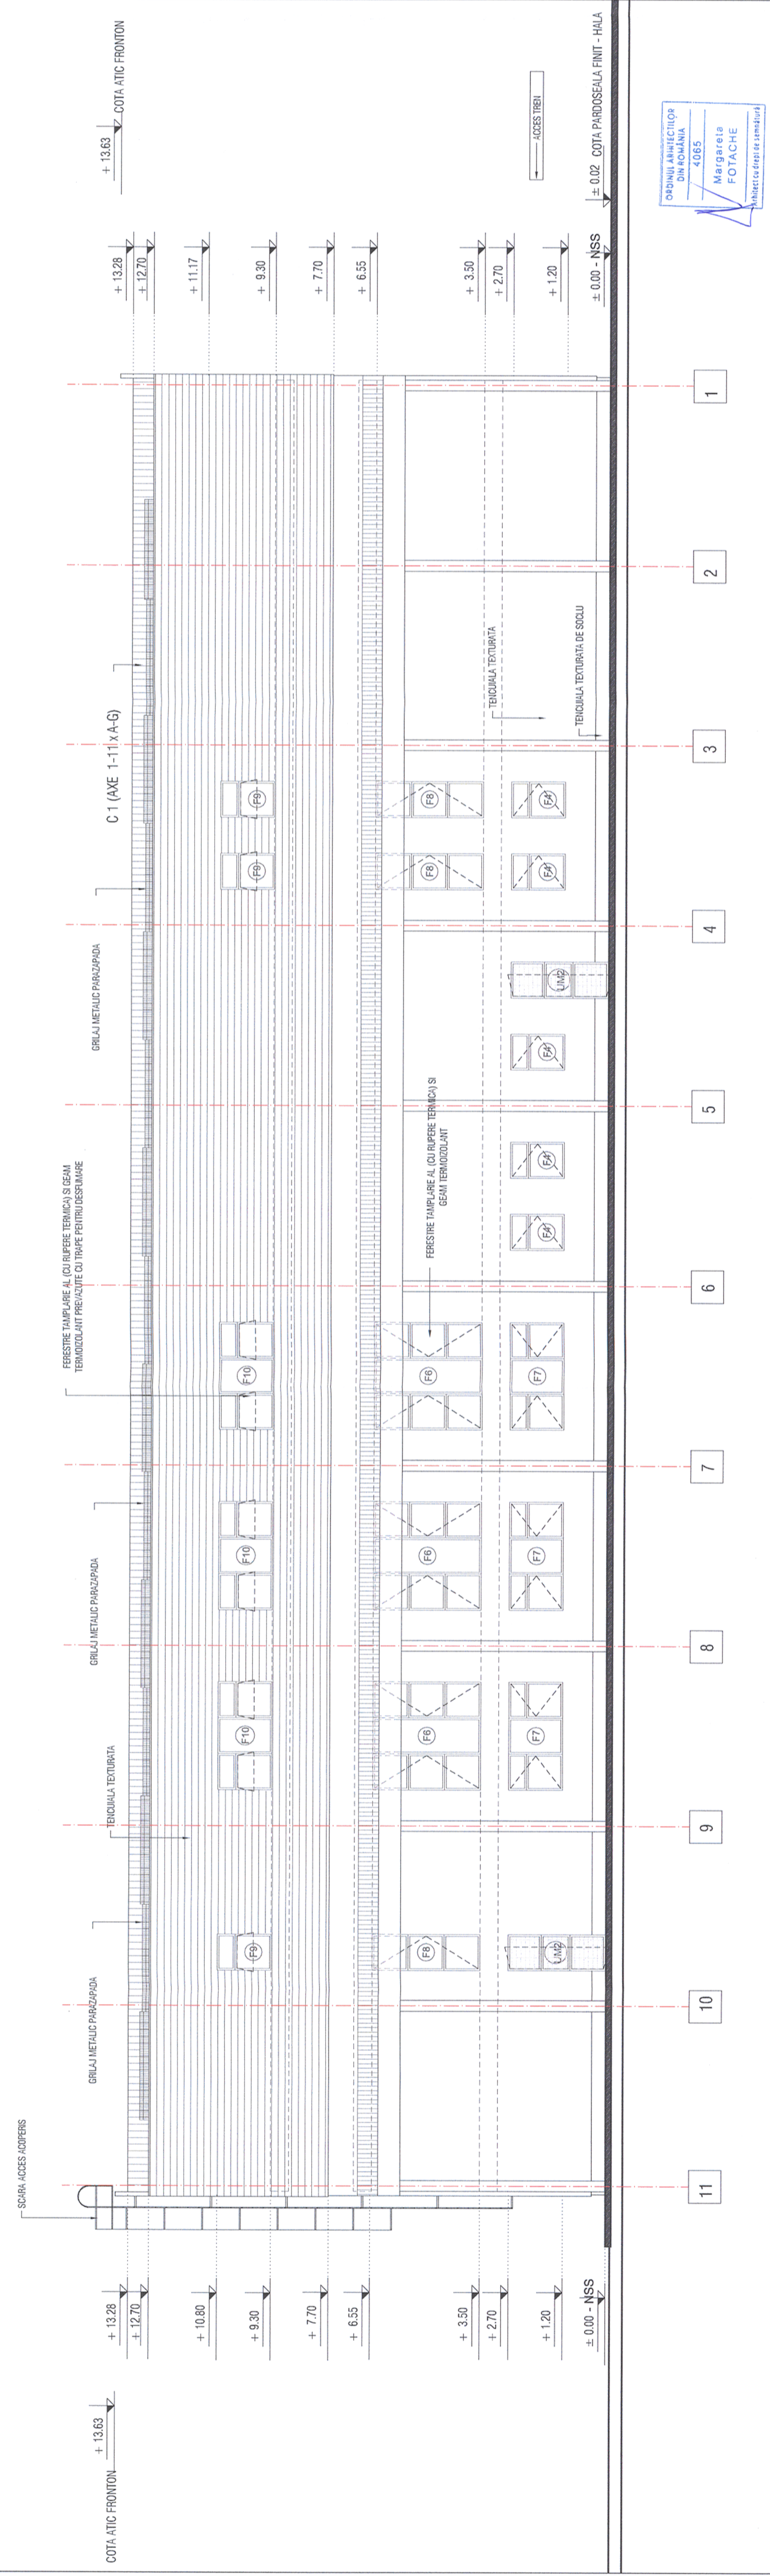

NOTA: COTA ±0.00 ESTE EGALA CU COTA NSS