

Acest plan anulează și înlocuiește planul nr. PT.03.03.28.AR.07.007 elaborat la data de 01.2013
 This layout plan canceled and replaced layout plan no. PT.03.03.28.AR.07.007 prepared on 01.2013




Verificator / Expert Checker / Expert	Cerinta Requirement	Semnatura Signature	Referat / Expertiza Report / Expertise
		MINISTERUL TRANSPORTURILOR	
BENEFICIAR / BENEFICIARY :		COMPANIA NAȚIONALĂ DE CĂI FERATE "CFR" SA	

PROIECTANT / DESIGNER:		Data Date		Semnatura Signature	
Aprobat Approved	Sef de echipă Team leader	C. Teodorescu	01.2013		
Verificat Checked	Expert Cheie Key Expert	B. Gössler	01.2013		
Subcontractant / Subcontractor					
Aprobat Approved	Adjunct Șef de echipă Deputy Team leader	A. M. Baicu	01.2013		
Verificat Checked	Arhitect Architect	M. Fotache	01.2013		
Proiectat Designed	Arhitect Architect	L. G. Baicu	01.2013		

"Reabilitarea liniei c.f. Frontieră - Curtici - Simeria, parte componentă a coridorului IV Pan - European pentru circulația trenurilor cu viteză maximă de 160 km/h"		Project 9j
Tronsoanel 3: Gurasada - Simeria		35311.1
"Rehabilitation of the Railway Line Border - Curtici - Simeria, a component part of the IV Pan - European Corridor for the Trains Circulation with maximum speed of 160 km/h"		Faza / Phase:
Section 3: Gurasada - Simeria		PTH+CS / TD+TS

Denumire desen / Drawing name:
 Clădire Menținere Simeria - Fațadă Nord-vest
 Simeria Maintenance building - North-west facade

Scara / Scale: 1:100	Revizia / Revision 1/05.2013	Cod desen / Drawing Code PT.03.03.28.AR.07.007	Nr. / No 07/12
-------------------------	---------------------------------	---	-------------------

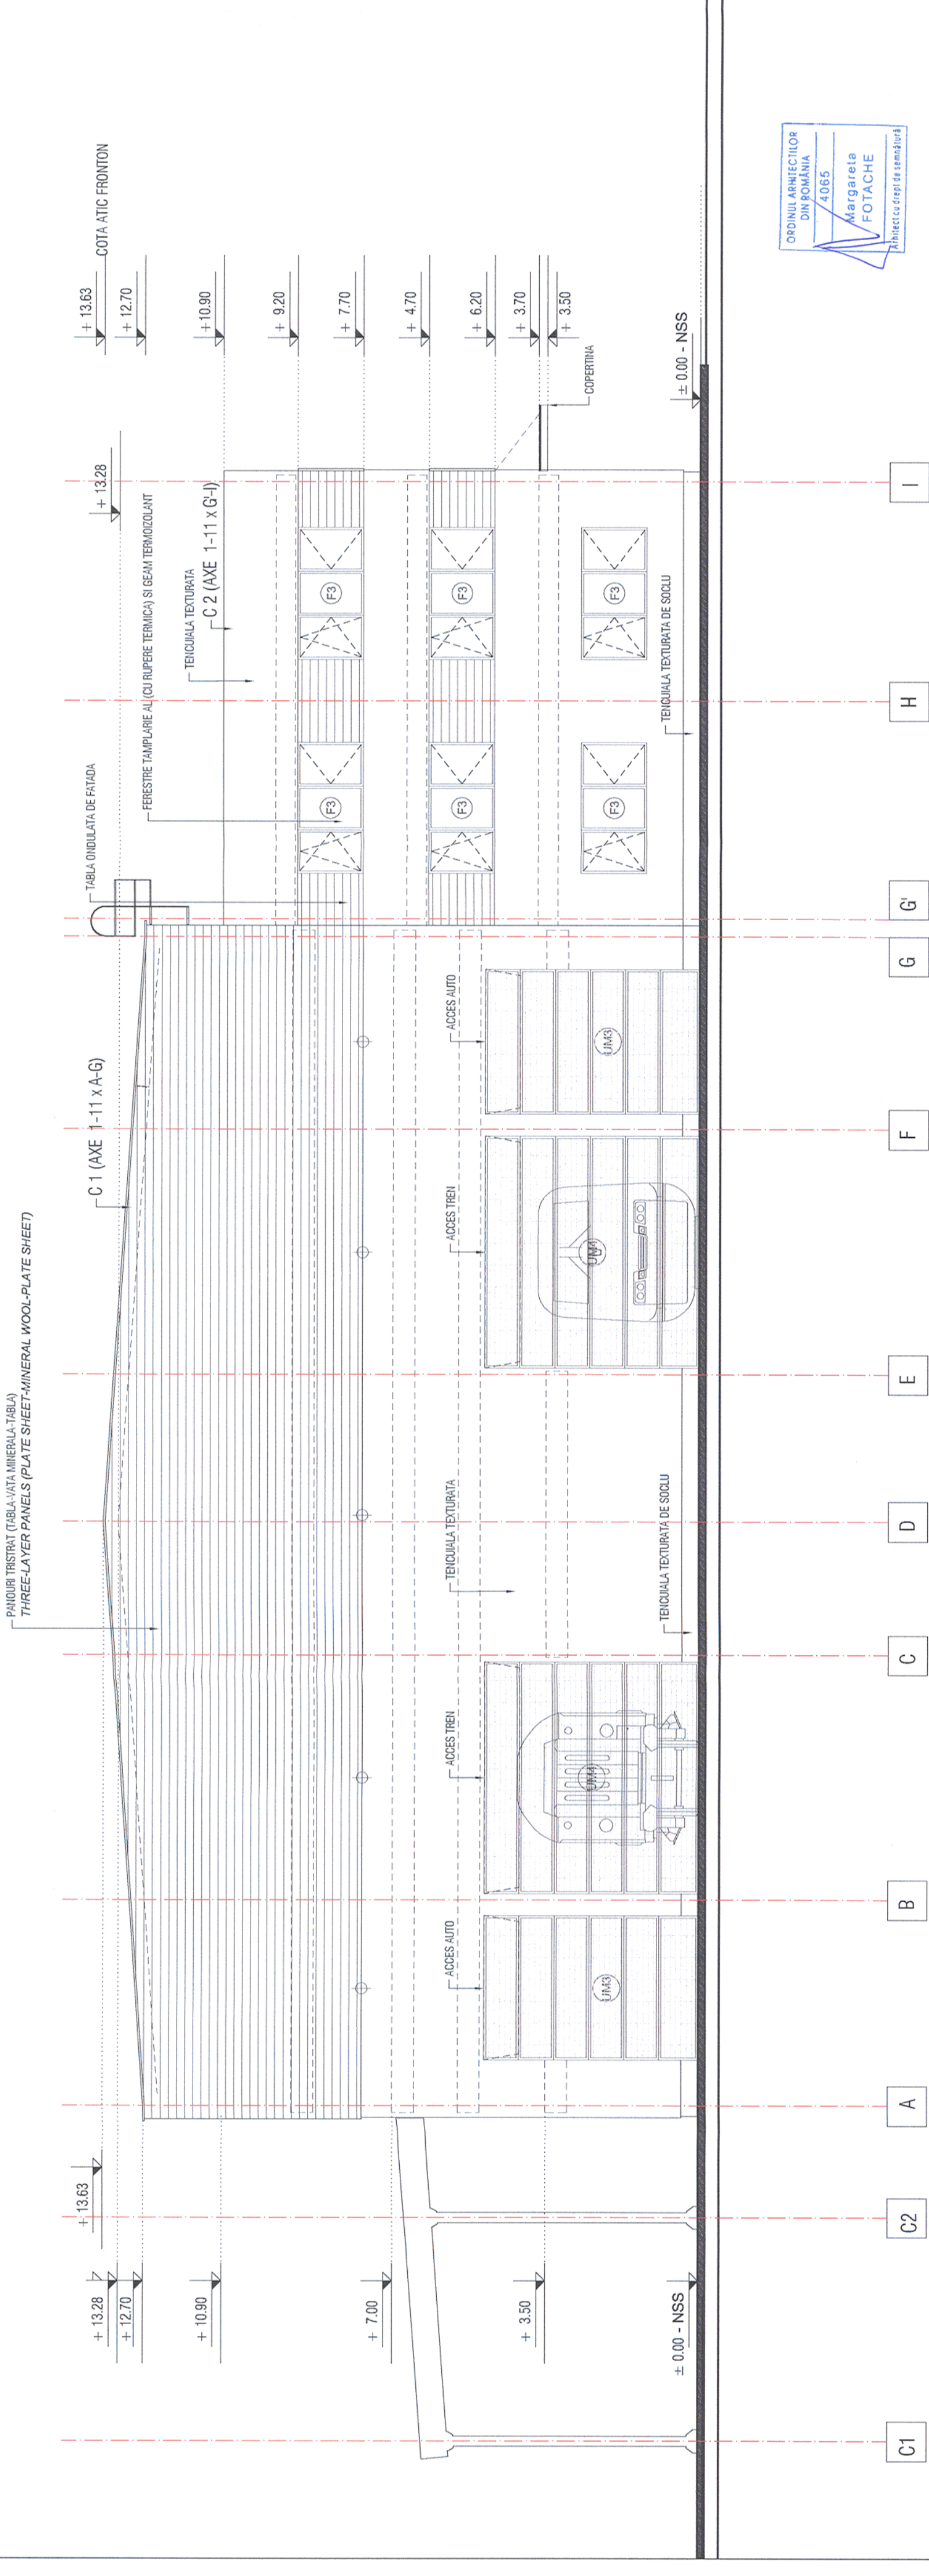

NOTA: COTA ±0.00 ESTE EGALA CU COTA NSS